Anlage 3

zum Durchführungsvertrag
zum vBPL Nr. 504
„Solarpark Eisenspalterei"

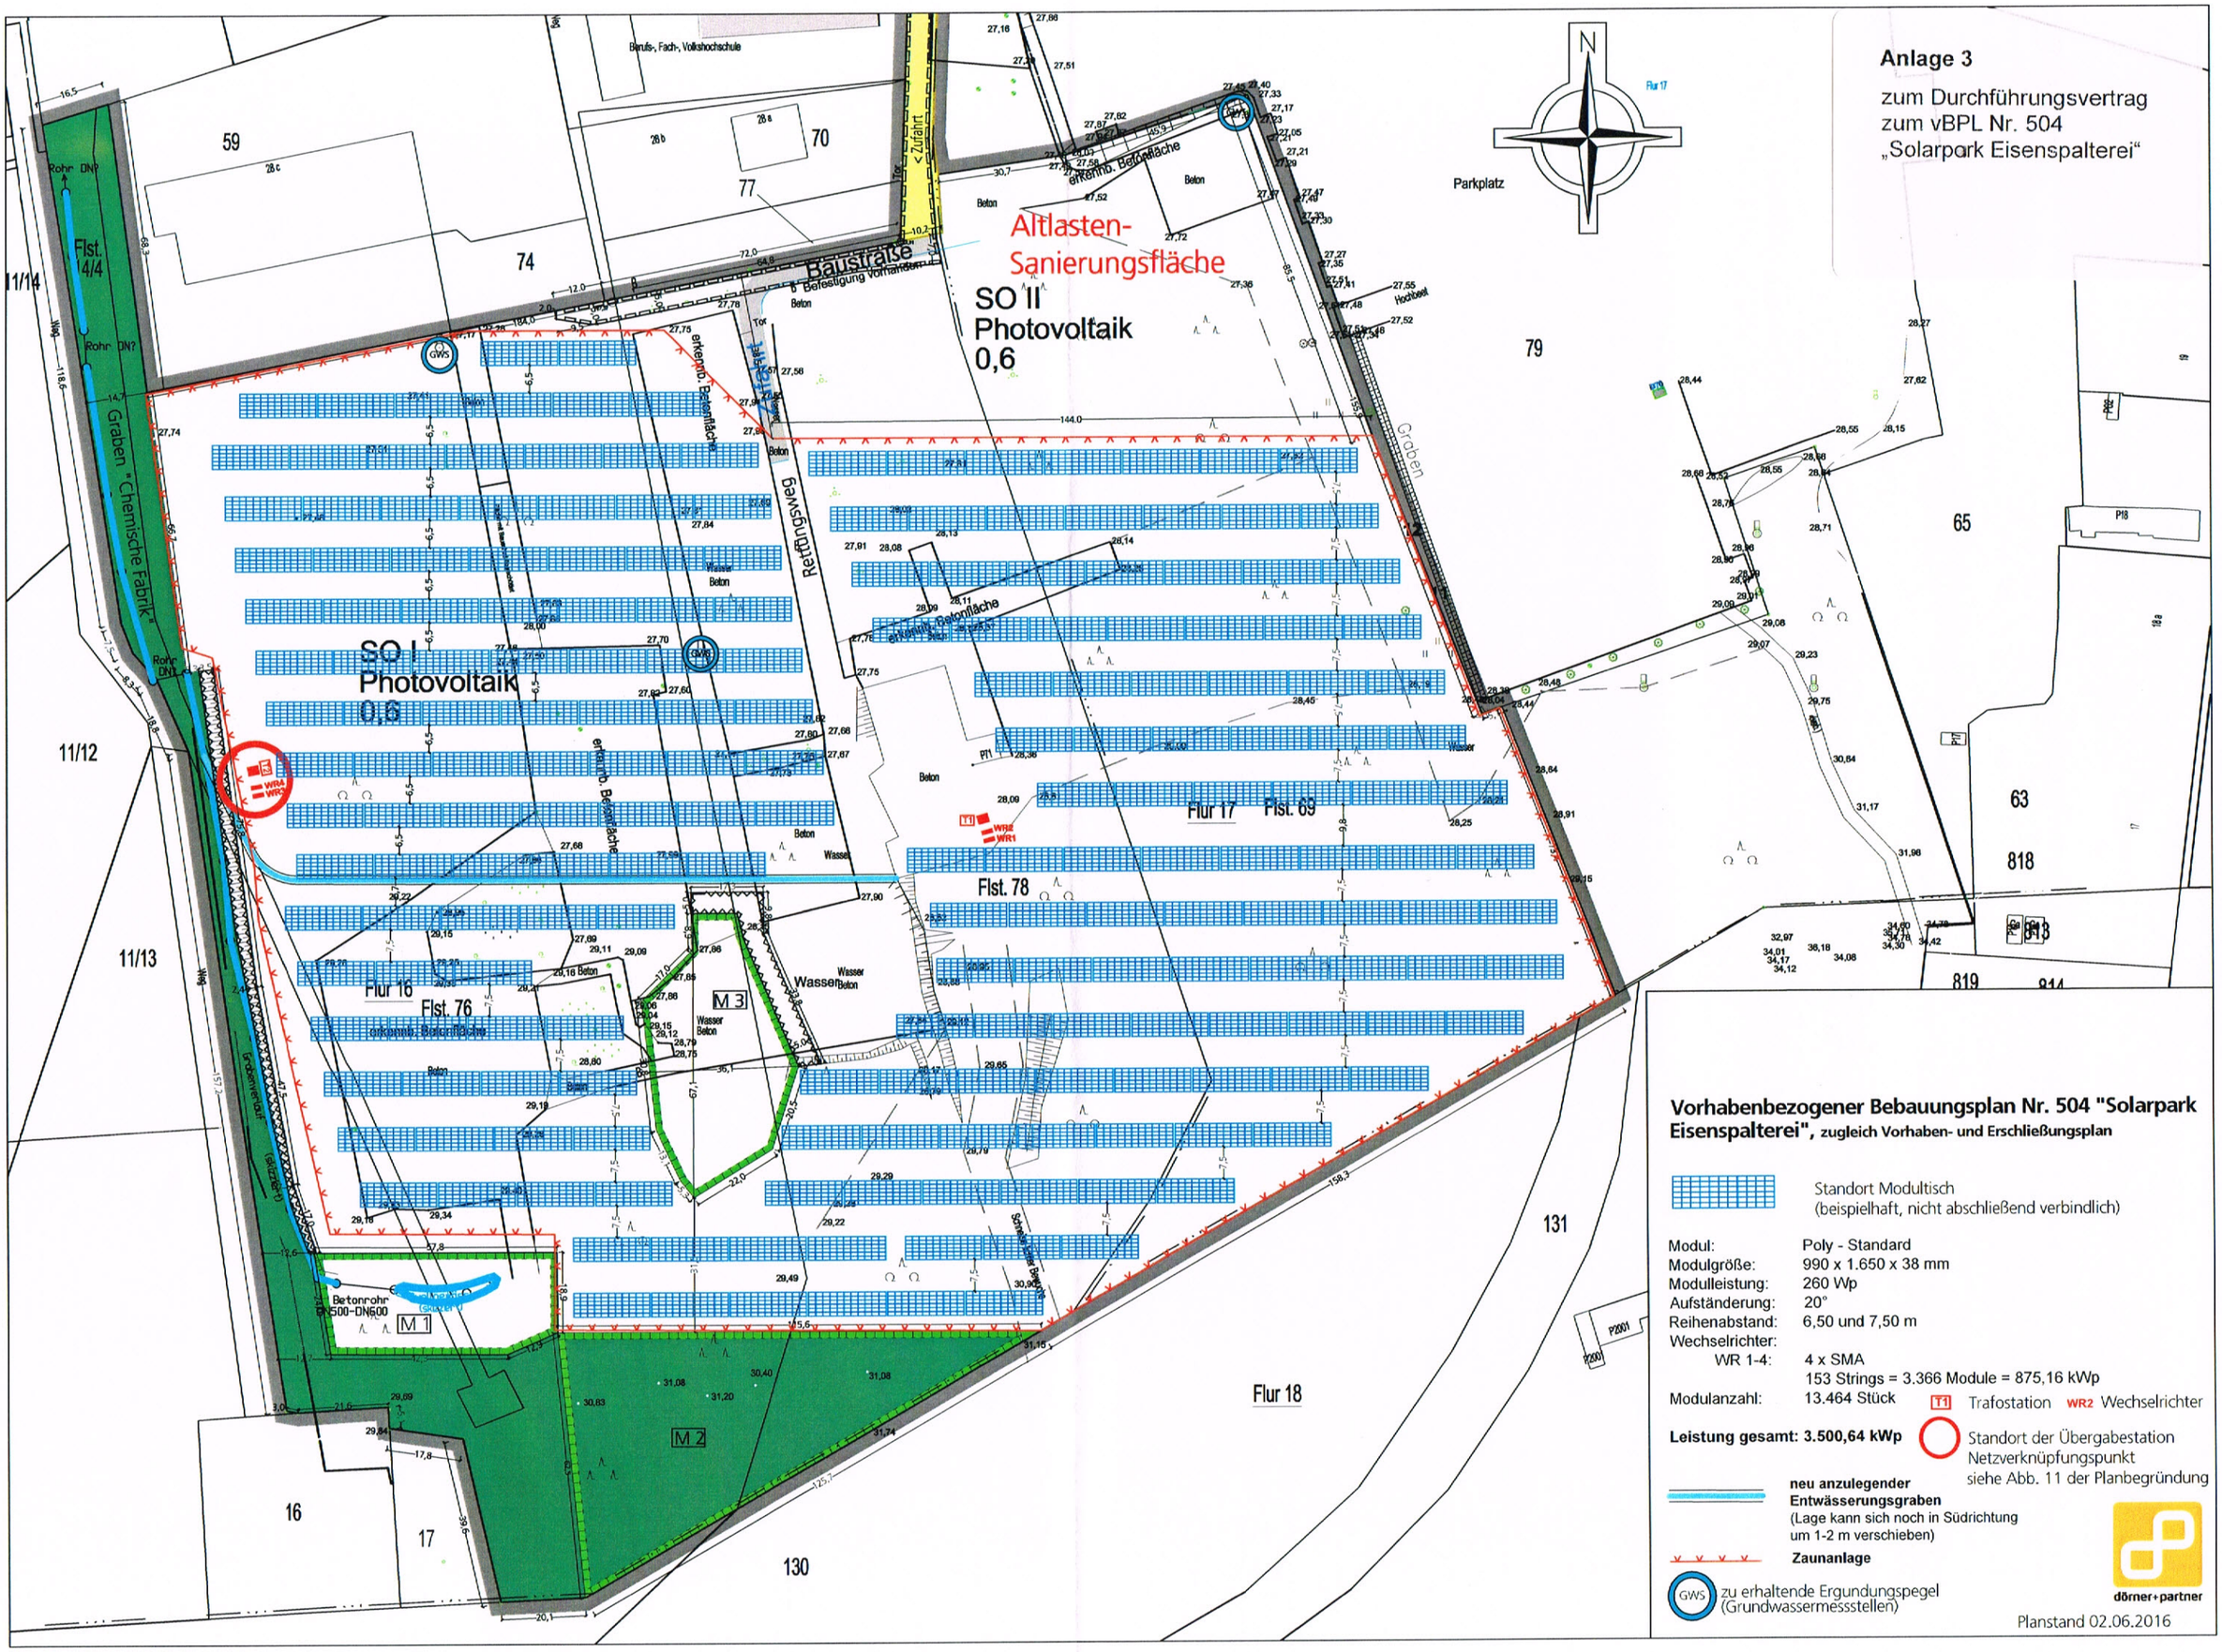

Vorhabenbezogener Bebauungsplan Nr. 504 "Solarpark Eisenspalterei", zugleich Vorhaben- und Erschließungsplan

Standort Modultisch
(beispielhaft, nicht abschließend verbindlich)

Modul:	Poly - Standard
Modulgröße:	990 x 1.650 x 38 mm
Modulleistung:	260 Wp
Aufständerung:	20°
Reihenabstand:	6,50 und 7,50 m
Wechselrichter:	
WR 1-4:	4 x SMA
	153 Strings = 3.366 Module = 875,16 kWp
Modulanzahl:	13.464 Stück

T1 Trafostation WR2 Wechselrichter

Leistung gesamt: 3.500,64 kWp

Standort der Übergabestation
Netzverknüpfungspunkt
siehe Abb. 11 der Planbegründung

neu anzulegender Entwässerungsgraben
(Lage kann sich noch in Südrichtung um 1-2 m verschieben)

Zaunanlage

GWS zu erhaltende Ergundungspegel (Grundwassermessstellen)

dörner+partner

Planstand 02.06.2016