
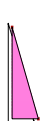


Anlage 2 Plan 1 Regenwasserkanal zur Beschlussvorlage Entwurfsplanung und Baubeschluss für die Verkehrsanlage Schillerstraße für die ABPU-Sitzung am 13.09.2016 für die Stadterordnetenversammlung am 29.09.2016

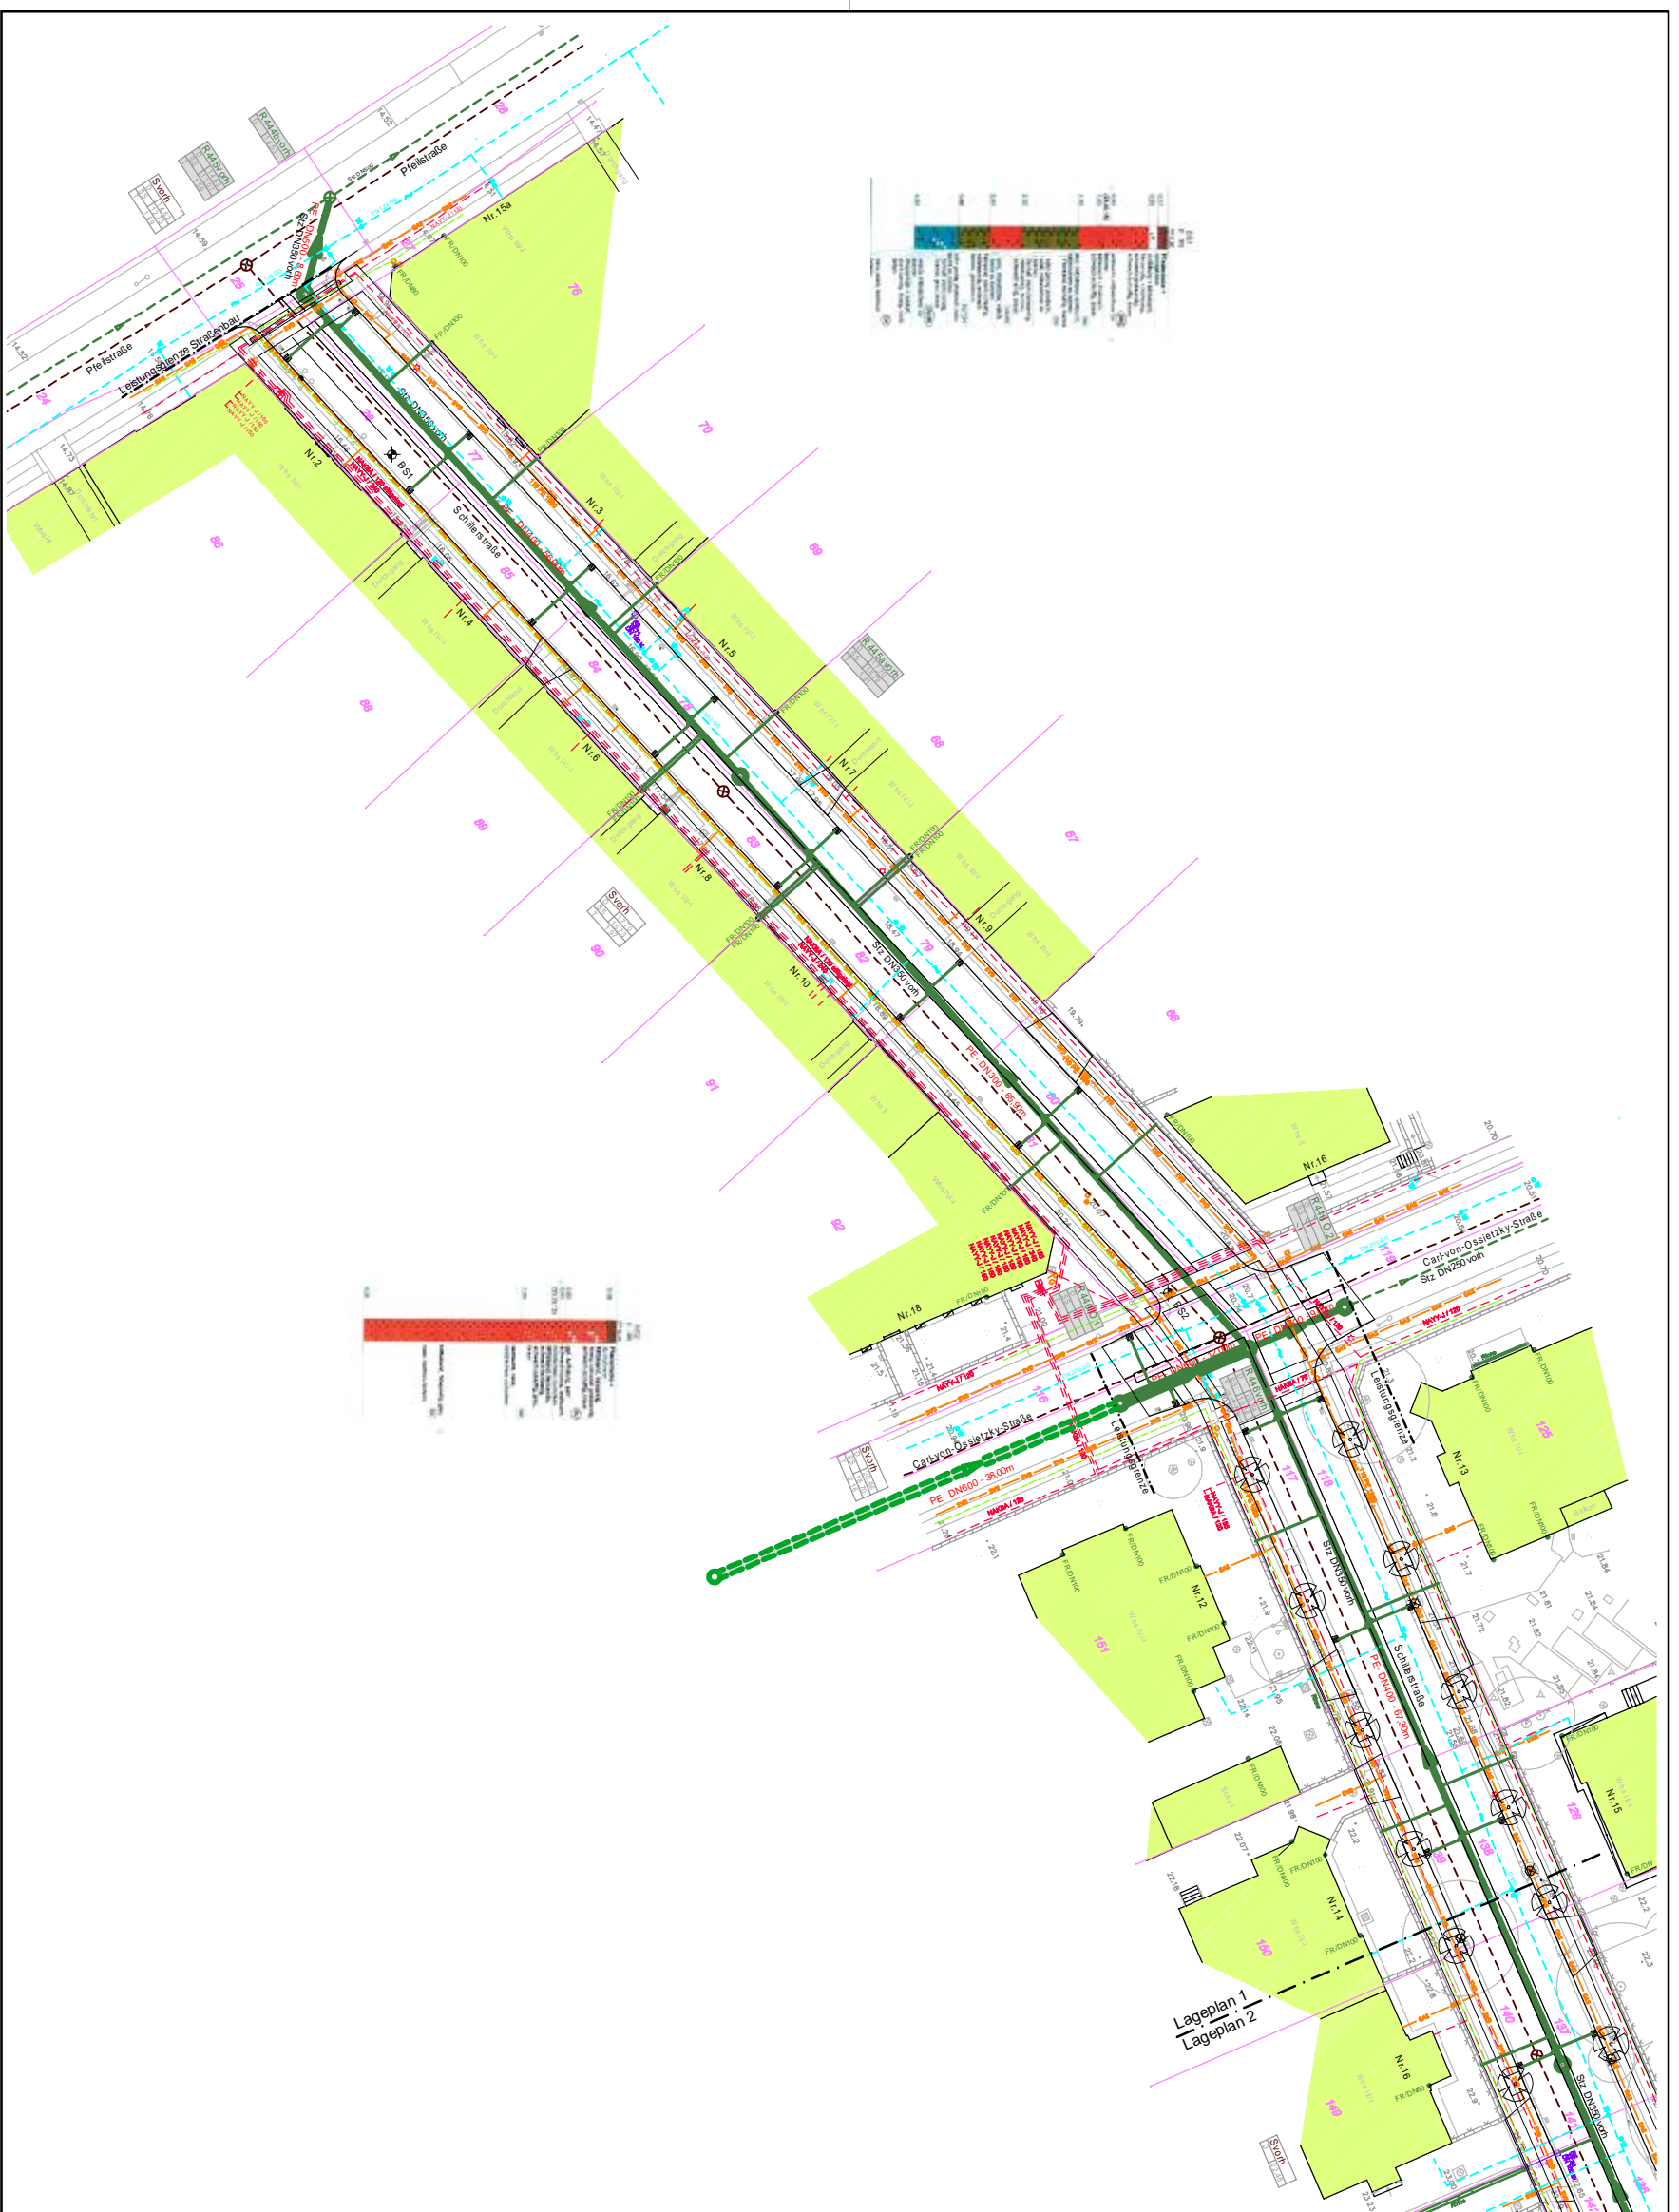

Zeichenerklärung

- gebühres Regenwassersystem
- Regenwasserkanal mit Kontrabsicht
- Stahlkanal DN600
- Material - Merkmale
- Regenwasserkanal Austausch
- Anbindung Fallrohr
- Anbindung Grundstück
- Straßenablauf
- Bohranordnung 1
- Katzenrinne
- Furcunummer
- Nr. 10
- Hausnummer

- vorhandenes Regenwassersystem
- Mattengrub-Kernbohrung
- Regenwasserkanal mit Kontrabsicht
- Drainage
- Schutzwasserkanal mit Kontrabsicht
- Trinkwasserleitung

Anmerkung
Leitungsgrenze der Hausanschlüsse ist die Grundstücksgrenze

Gilt nur für Regenwässerfassung

Entwurfsplanung Ingenieurbüro für Bauplanung GmbH Elsterstraße 4 Bismarckstraße 4 16228 Elsterwerde	810 288	Datum	Zustimm.
	16.09.2016	24.09.2016	2. Entwurf
Stadt Elsterwerde Technische Dienstleistungen 16228 Elsterwerde			

Stadt Elsterwerde Verkehrsangelegenheiten Straßenbau und Regenwasserleitung		Lageplan Regenwasserleitung	
Aufmaß:	0m 20m	Mastab:	1:250
Bogenmaß:		Arbeitsmaß:	
Entwurfsplan:		Entwurfsplan:	
Auftraggeber:		Auftraggeber:	
Projekt:		Projekt:	
Datum:		Datum:	
Zeichner:		Zeichner:	
Gezeichnet:		Gezeichnet:	
Geprüft:		Geprüft:	
Genehmigt:		Genehmigt:	