


Anlage 4 Plan 1 zur Beschlussvorlage Entwurfsplanung und Baubeschluss für die Verkehrsanlage Schillerstraße für die ABPU-Sitzung am 13.09.2016 für die Stadtverordnetenversammlung am 29.09.2016

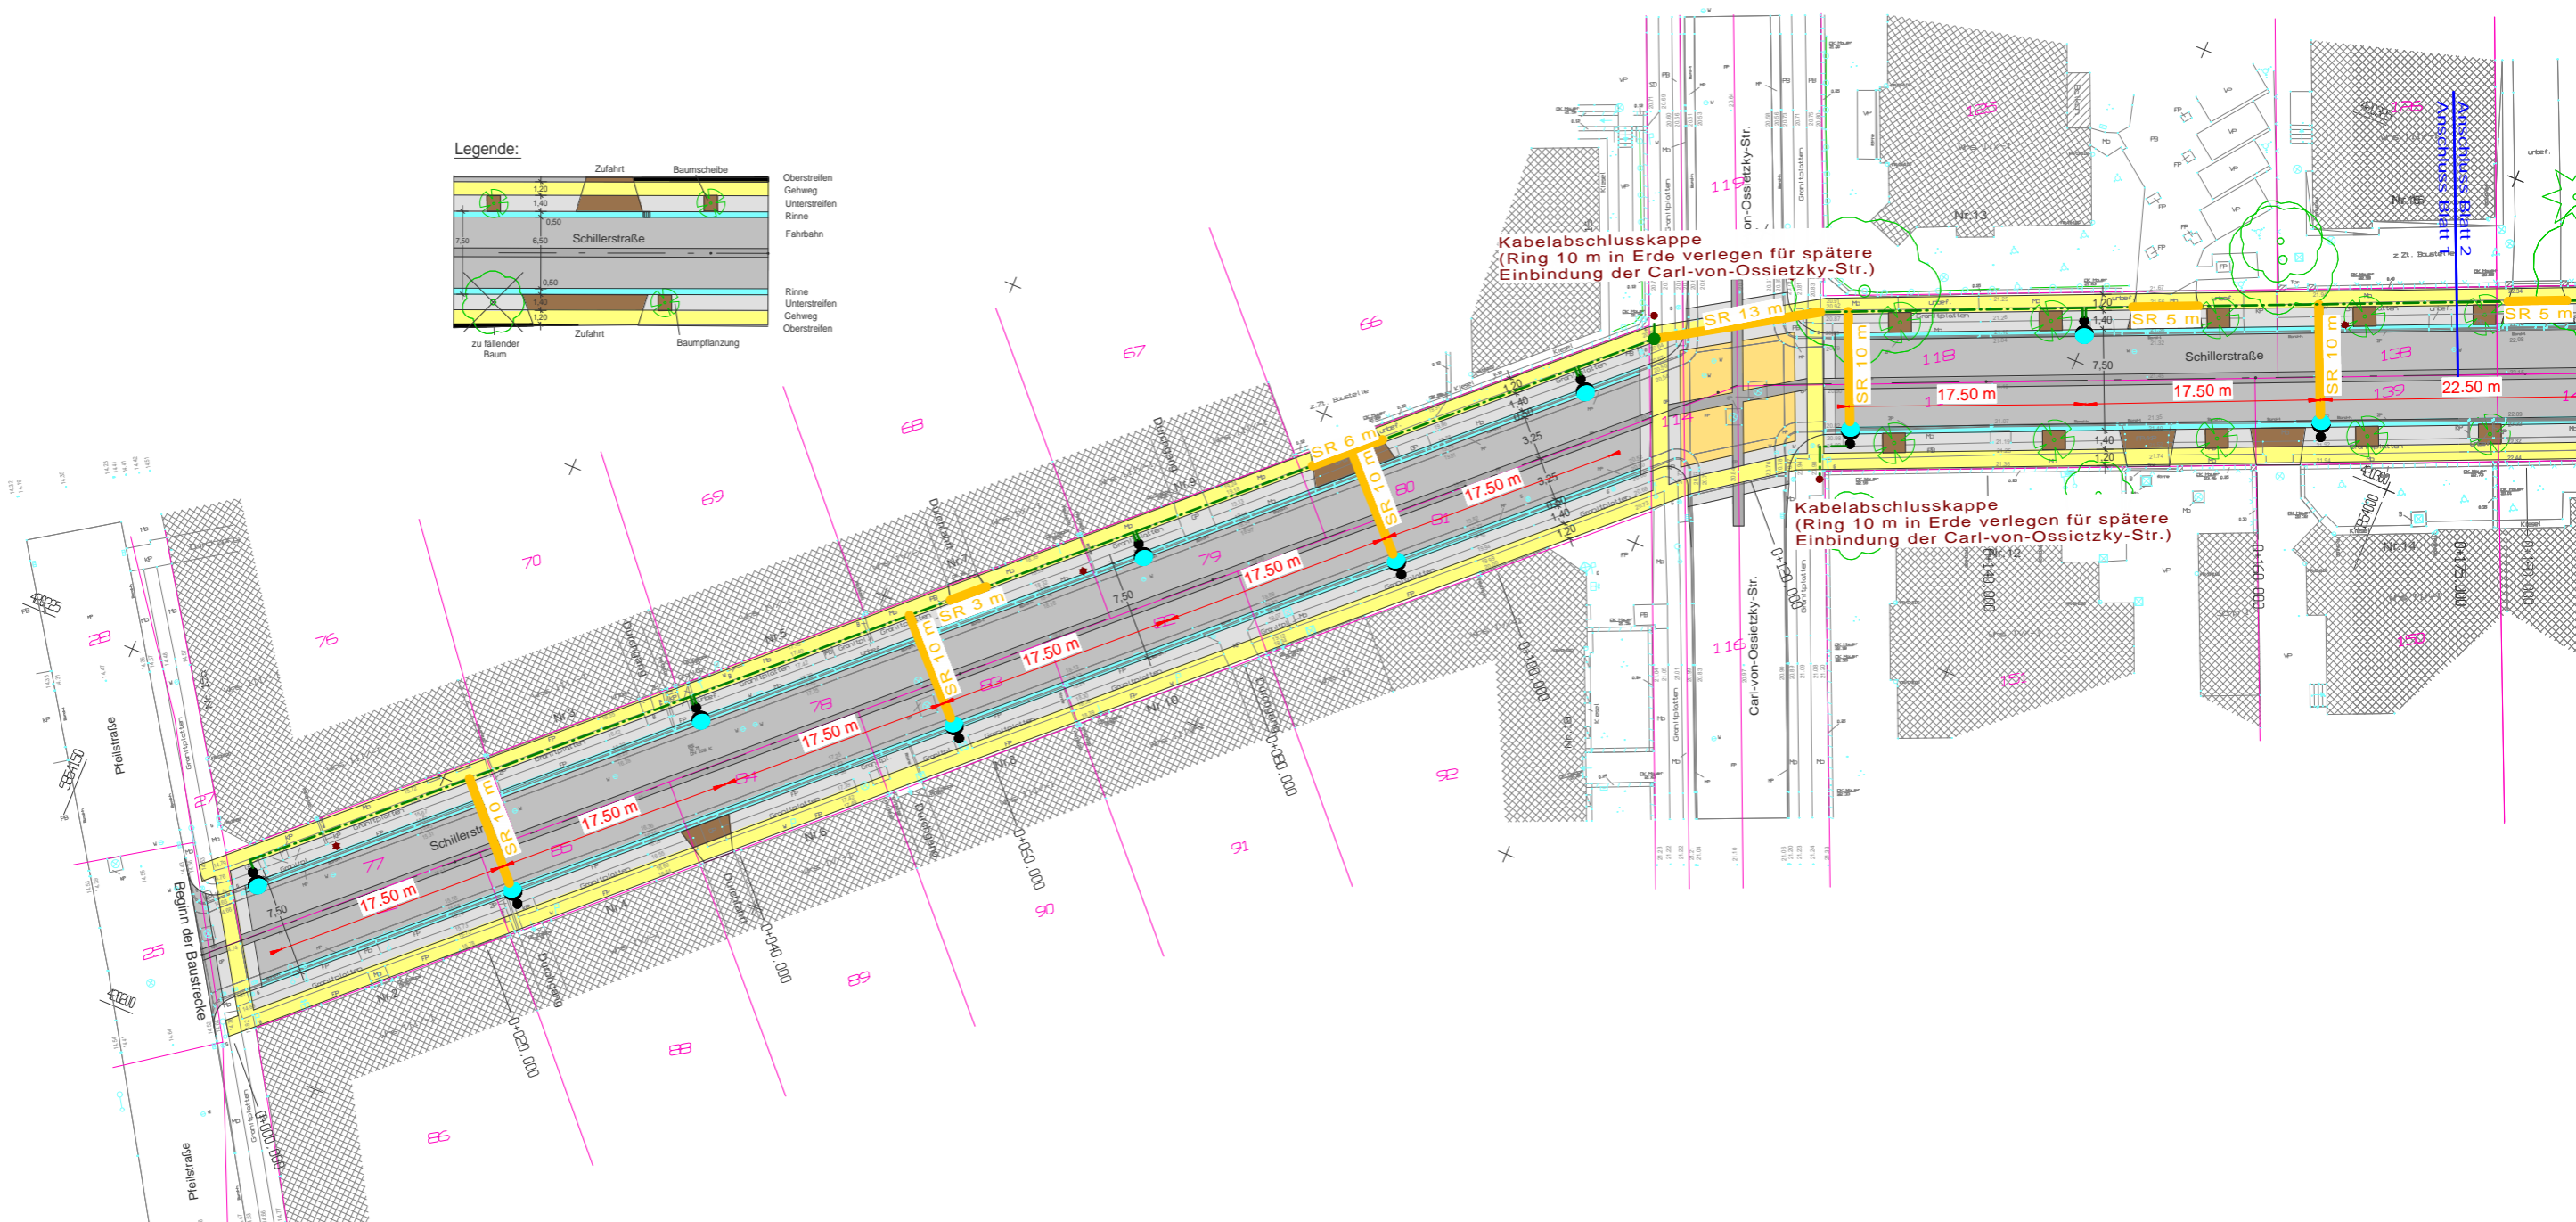

Legende Beleuchtung :

- /1 geplanter Leuchtenstandort, historische Altstadtleuchte als Mastaufsatzleuchte mit LED-Platine - 16 LEDs 18W 3000°k (Stromkreis-Nr./Lichtpunkt) Abstand vom Bord 0,70 m
- /1 vorh. Leuchtenstandort, historische Altstadtleuchte als Mastaufsatzleuchte
- ✶ vorhandene Leuchte
Die Demontage der vorhandenen Beleuchtungsanlage ist vor Baubeginn mit Herrn Leeske (Stadt Eberswalde Tel. 64 683) abzustimmen.
- Straßenbeleuchtungskabel vom Typ NYY-J 5*16 mm²
- Kabelschutzrohr laut DIN Nennweite DN 75

Stadt Eberswalde - Tiefbauamt Breite Straße 41-44 in 16225 Eberswalde, Tel. +49 3334 640		Datum		Name		Bauvorhaben		Maßstab	
		gez. 21.07.2016		gepr. 21.07.2016		Norm		Ausbau der Verkehrsanlage Schillerstraße Straßenbeleuchtungsanlage	
Änderung		Datum		Planungsstand		Lageplan		Proj.-Nr.	
				Entwurfsplanung		Straßenbeleuchtung 1		15/04	
								E - 1.1	