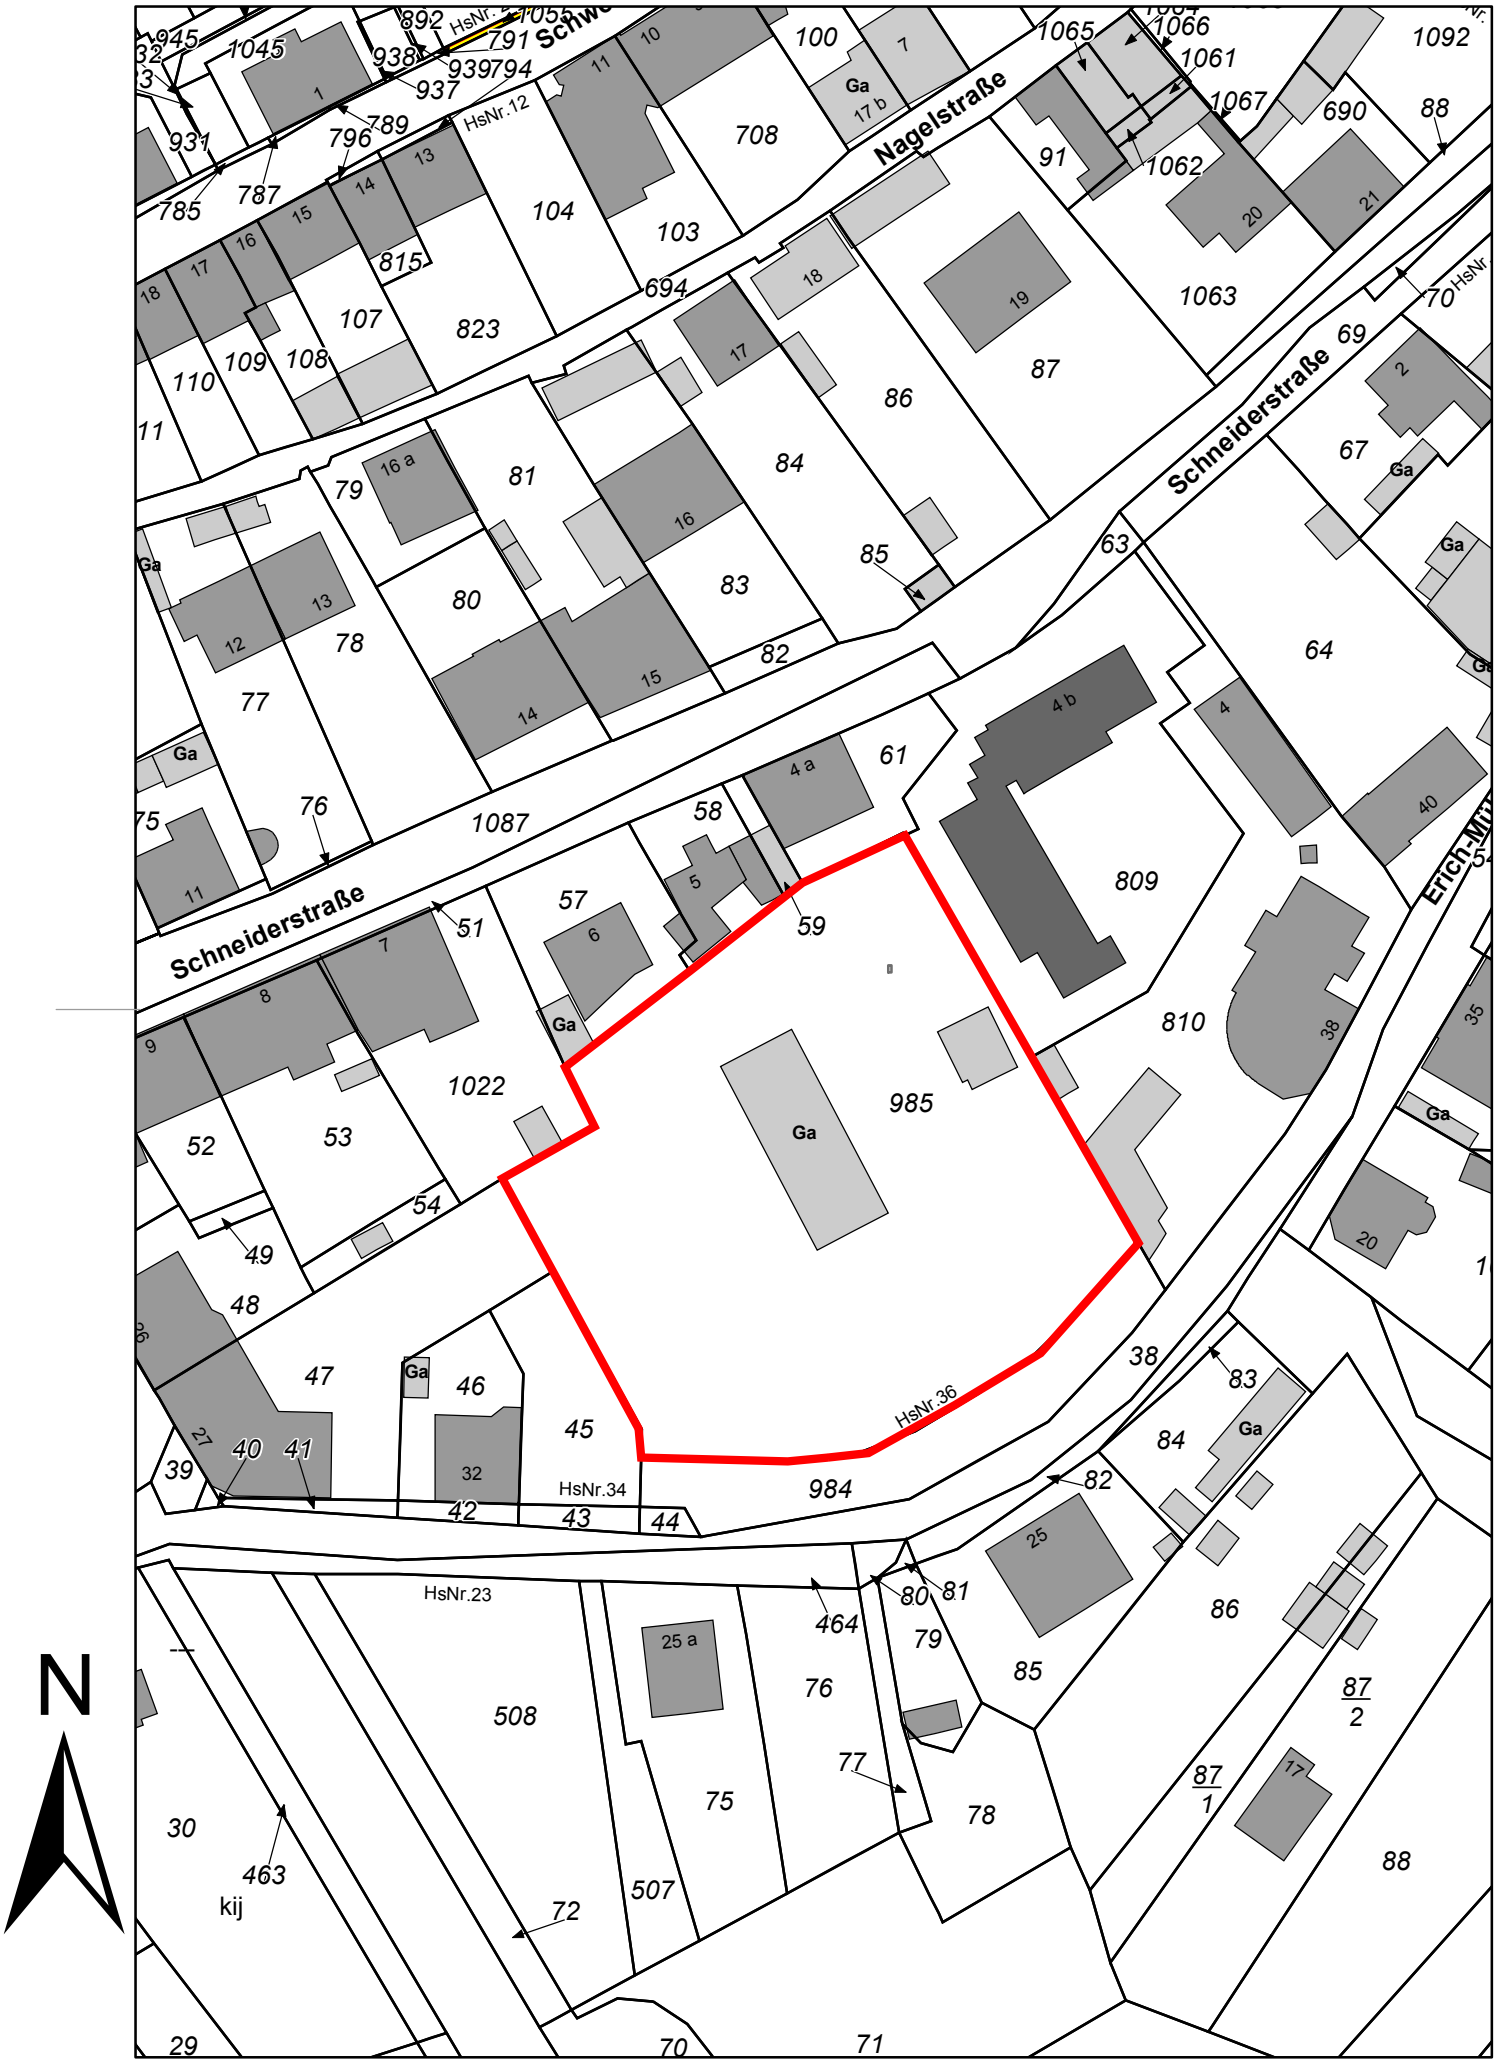
Nagelstraße
Schneiderstraße
Schneiderstraße
Erich-Mitt
HsNr.12
HsNr.36
HsNr.34
HsNr.23
985
984
809
810
1022
1087
708
1063
1065
1066
1061
1067
1062
1092
690
88
91
100
104
103
694
823
107
108
109
110
815
87
86
84
83
82
85
81
80
79
78
77
76
75
74
73
72
71
70
69
67
64
63
61
59
58
57
54
53
52
51
49
48
47
46
45
44
43
42
41
40
39
38
30
29
464
463
507
508
kij
N
1:1.000
10.8.2016