


Anlage 2 - Blatt 1 zur Beschlussvorlage BV/0345/2016
 "Vorplanung Verkehrsanlage Paul-Trenn-Straße"
 für die ABPU-Sitzung am 11.10.2016

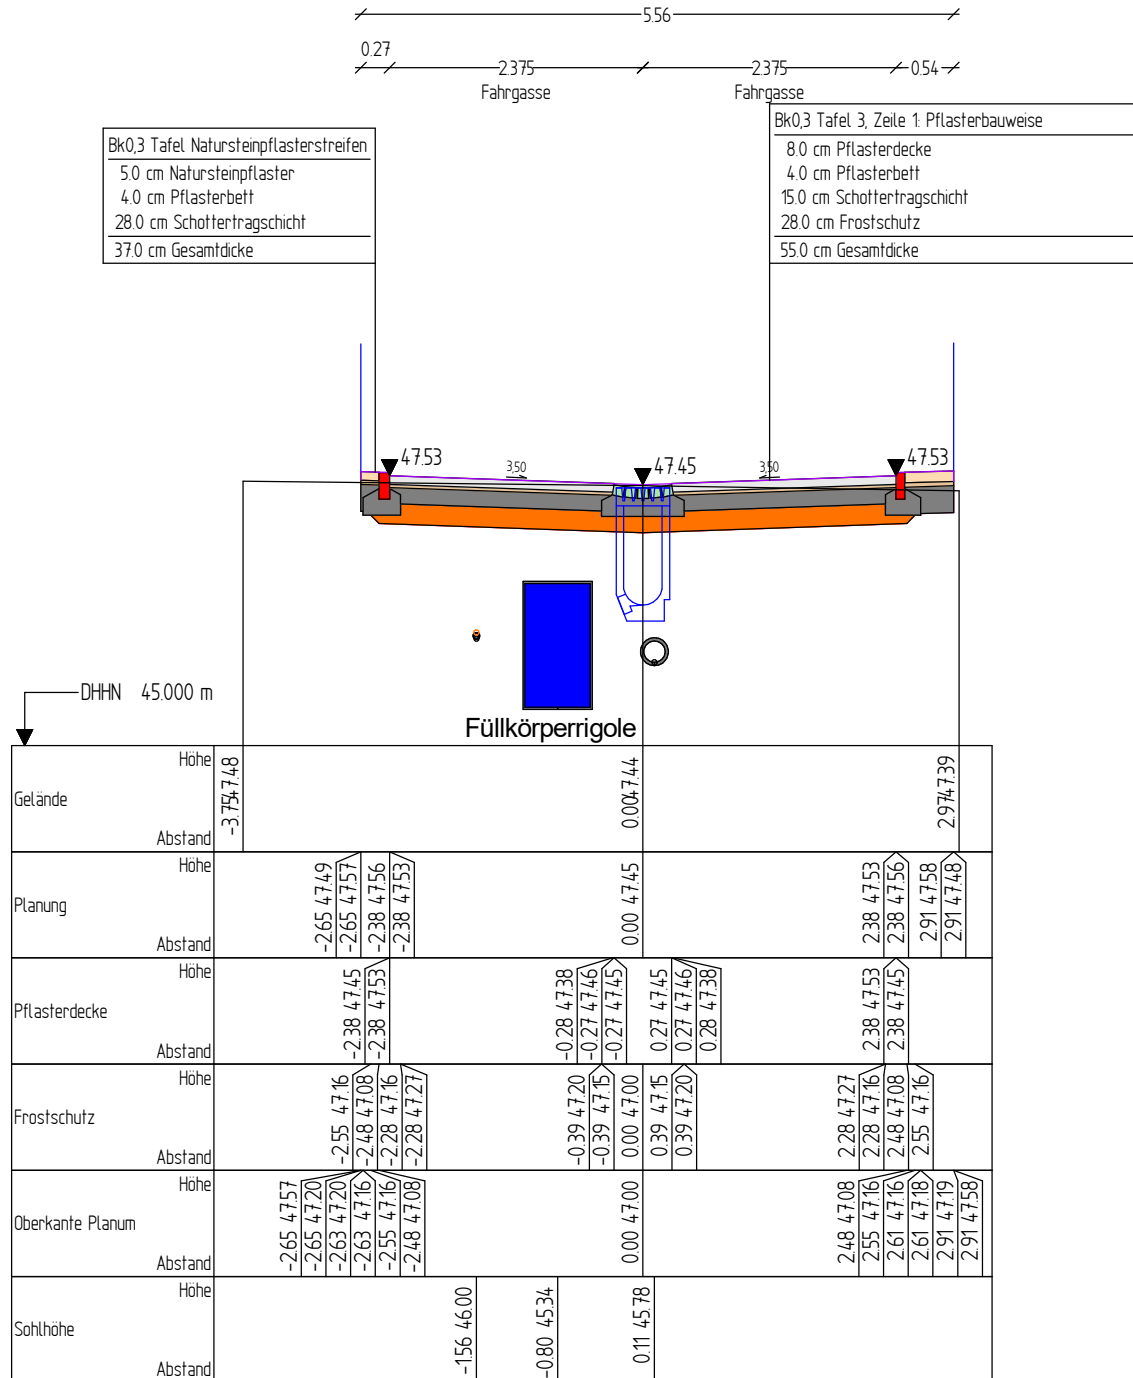

- Gelände
- Planung
- Pflasterdecke
- Pflasterbett
- Schottertragschicht
- Symbole Linienanstellung
- Stein
- Betonsockel für Stein
- Natursteinbruch
- Rigole ca. 0,65 x 1,20 m²
- Frostschutz
- Oberkante Planum
- Zwangspunkte
- Sohlhöhe
- Material Kanalwandung
- Rinnensteine

Nr.	Art der Änderung	Datum	Zeichen
Vorplanung	bearbeitet	28.07.2016	St. Grohs
	gezeichnet	28.07.2016	St. Grohs
	geprüft:	U. Grohs	
Geschäftsführer			
Auftraggeber:		Unterlage: 6	
Stadt Eberswalde		Blatt Nr.: 11	
Tiefbauamt Breite Straße 40 16225 Eberswalde			
Stadt Eberswalde		geprüft:	
Verkehrsanlage Paul-Trenn-Straße			
Straßenbau mit Regenentwässerung			
in 16225 Eberswalde		Querschnitt	
		Maßstab: 1 : 50 1 : 50	
Vermessungsbüro Mallon Dipl.-Ing. Rainer Mallon Öffentlich bestellter Vermessungsingenieur R.-Breitscheid-Str.7 - 16225 Eberswalde		Höhenbezug DHHN 92 Lagebezug ETRS 89	