


Straßenquerschnitt I-I

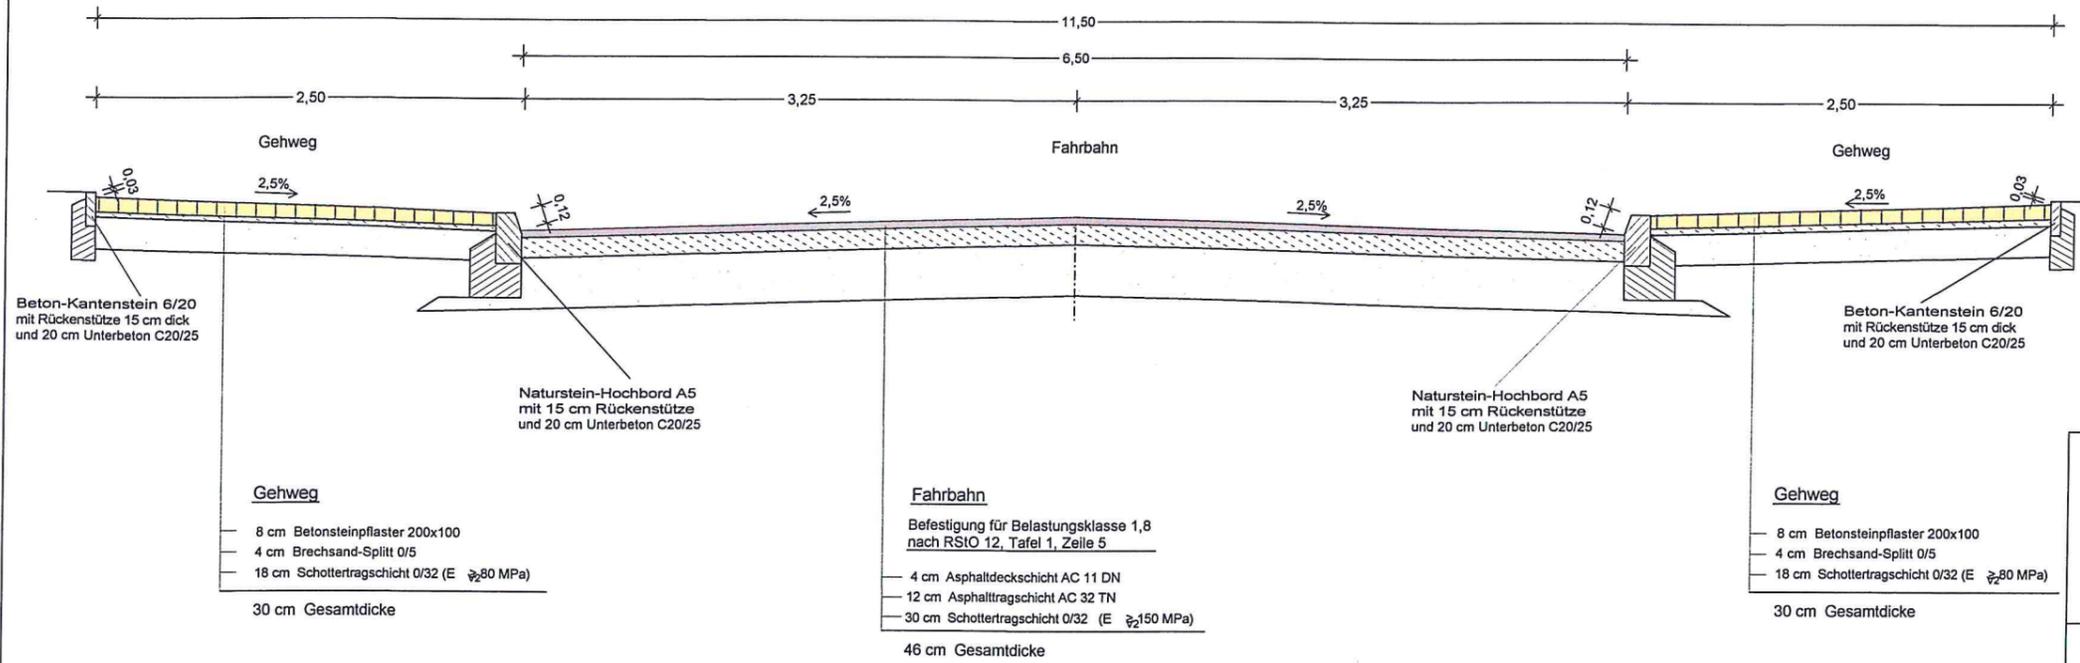

Entwurfsplanung  Ingenieurbüro für Bauplanung GmbH Eberswalde Brunnenstraße 4 16225 Eberswalde	Datum	Zeichen	
	bearbeitet	Oktober 2016	G. Schneider
	gezeichnet	Oktober 2016	A. Balow
	geprüft:	
	Geschäftsführer: U. Grohs	
Stadt Eberswalde Tiefbauamt Breite Straße 40 16225 Eberswalde		Unterlage Nr.	6
		Blatt Nr.	1
		Reg. Nr.	
		Datum	
		Zeichen	
Ausbau der Fritz-Weineck-Straße Straßenbau einschließlich Regenentwässerung		bearbeitet	
		gezeichnet	
		geprüft	
Aufgestellt, den 20		Straßenquerschnitt I-I Maßstab 1:25	
Bürgermeister in Vertretung Beigeordneter		Amtsleiterin	