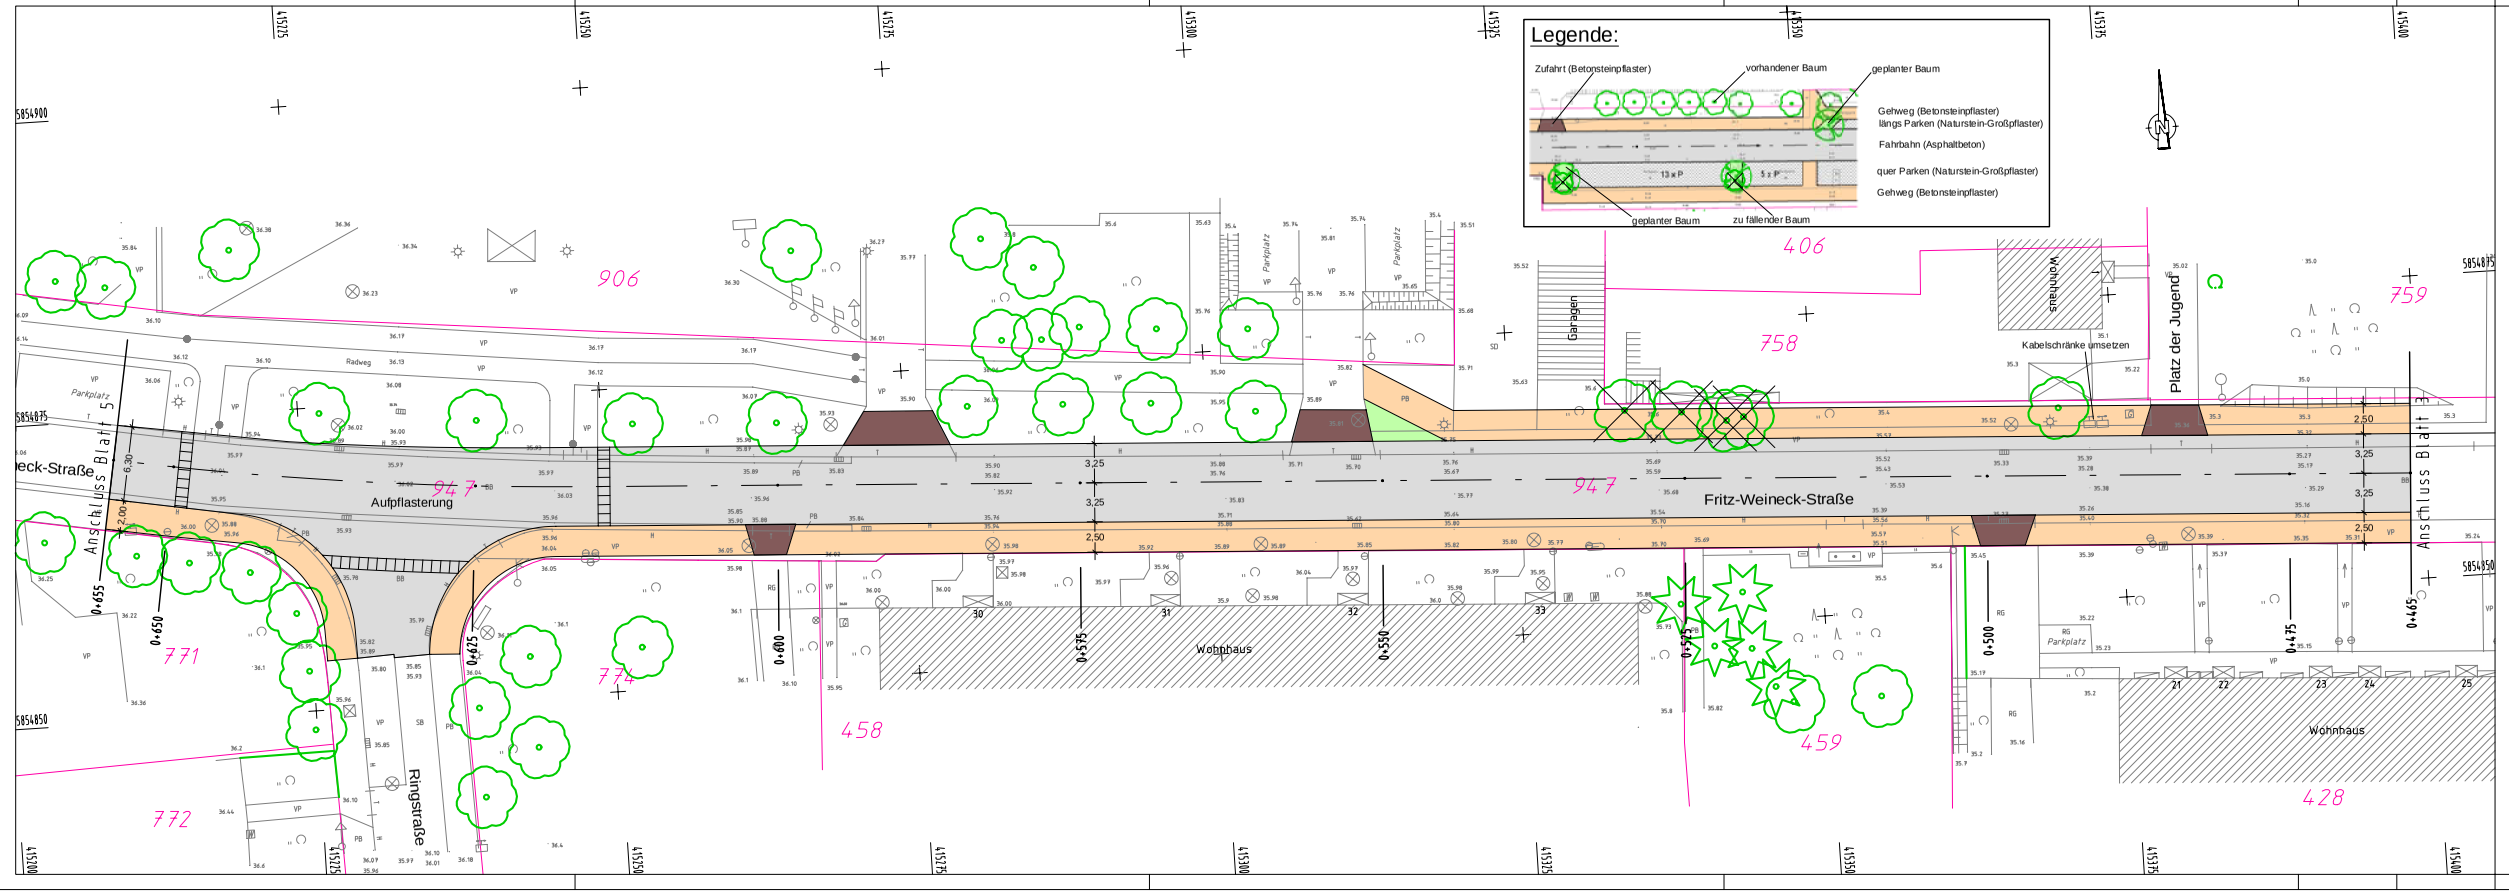

Anlage 2 - Blatt 4 zur Beschlussvorlage Entwurfsplanung und Baubeschluss der Verkehrsanlage Fritz-Weineck-Straße für die ABPU-Sitzung am 08.11.2016 für die Stadtverordnetenversammlung am 24.11.2016

Entwurfsplanung

Ingenieurbüro für Bauplanung GmbH
Eberswalde
Brunnenstraße 4
16225 Eberswalde

	Datum	Zeichen
bearbeitet	Oktober 2016	G. Schneider
gezeichnet	Oktober 2016	A. Balow

Geschäftsführer: U. Grohs

Auftraggeber:
Stadt Eberswalde
Tiefbauamt
Breite Straße 40
16225 Eberswalde

Unterlage Nr. 7
Blatt Nr. 4
Reg. Nr.

	Datum	Zeichen
bearbeitet		
gezeichnet		
geprüft		

Vorhaben:
Ausbau der Fritz-Weineck-Straße in der Stadt Eberswalde
Straßenbau einschließlich Regenentwässerung

Aufgestellt
....., den ..... 20 .....

Lageplan
Maßstab 1:250

Bürgermeister in Vertretung

Beigeordneter

Amtsleiterin

Grundplan hergestellt:
Vermessungsbüro
Dipl.-Ing. Rainer Mallon
Öffentlich bestellter Vermessungsingenieur
Rudolf-Breitscheid-Straße 27, 16225 Eberswalde

Aufnahme:
Feldvergleich:
Kataster:

Ergänzungen:
Höhenbezug: DHHN 92
Lagebezug: ETRS 89

LP4.PLT