


# Übersichtslageplan

Anlage 2 - Blatt 0 zur Beschlussvorlage Entwurfsplanung  
und Baubeschluss der Verkehrsanlage Fritz-Weineck-Straße  
für die ABPU-Sitzung am 08.11.2016  
für die Stadtverordnetenversammlung am 24.11.2016

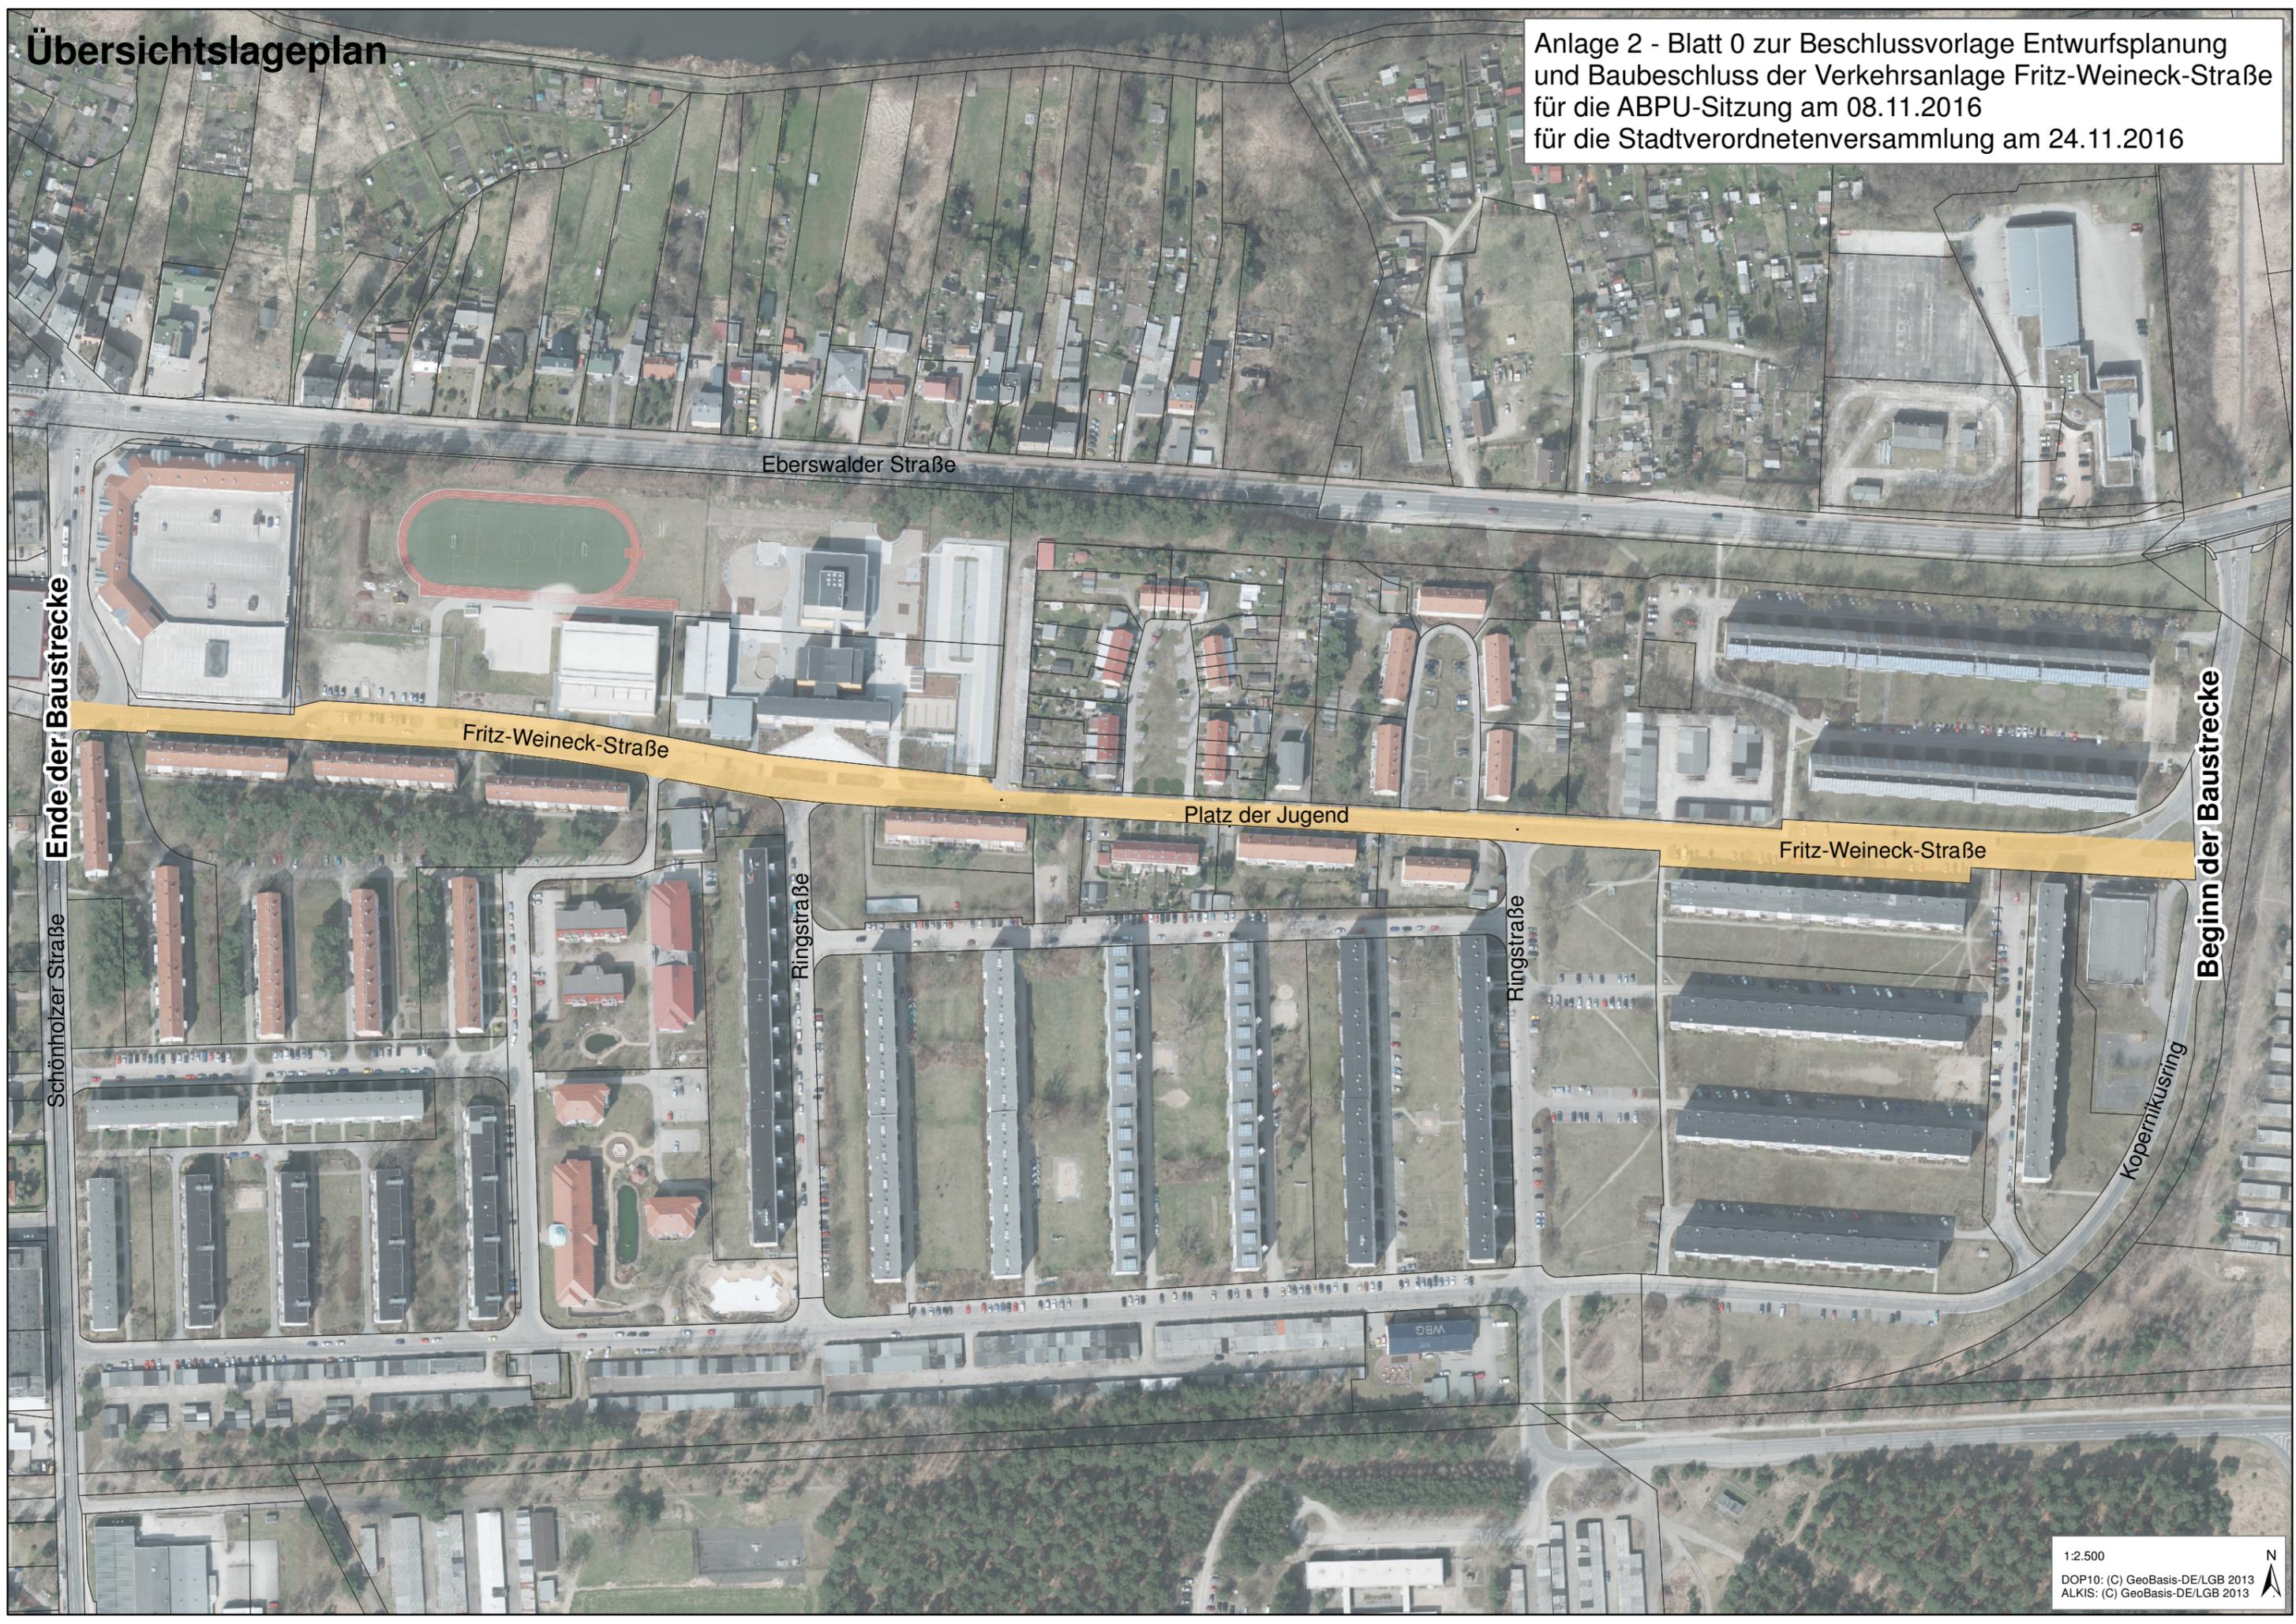

Ende der Baustrecke

Beginn der Baustrecke

Schönholzer Straße

Eberswalder Straße

Fritz-Weineck-Straße

Platz der Jugend

Fritz-Weineck-Straße

Ringstraße

Ringstraße

Kopernikusring

1:2.500

DOP10: (C) GeoBasis-DE/LGB 2013  
ALKIS: (C) GeoBasis-DE/LGB 2013

