Anlage 2 Variante 1 Blatt 1 zur Beschlussvorlage
Vorplanung der Verkehrsanlge Wildparkstraße von Walter-Kohn-Straße bis Drehnitzstraße
für die ABPU-Sitzung am 06.12.2016

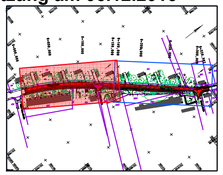

Höhensystem: DHHN92 Lagesystem: 42/83

Nr.	Art der Änderung	Datum	Name

FPG Finow Plan GmbH
Altenhofer Straße 13a
16227 Eberswalde
Telefon: 03334 30 60
E-Mail: info@finower.de

	Datum	Zeichen
bearbeitet	26.09.2016	Dipl.-Ing.S.Glor
gezeichnet	26.09.2016	S. Schmidt
geprüft	26.09.2016	Dipl.-Ing.G.Mecke
Projekt-Nr.: 1574		

STADT EBERSWALDE
DER BÜRGERMEISTER
Tiefbauamt

Vorplanung
Variante 1
Parkplätze Großpflaster/Aufpflasterung Asphalt

Unterlage Nr.: 7
Blatt Nr.: 1.1
Ausf.-Nr.:

Bauvorhaben
Verkehrsanlage Wildparkstraße Eberswalde

	Datum	Name	Unterschrift
bearbeitet:			
geprüft:			

Lageplan
Maßstab: 1 : 250

Aufgestellt:
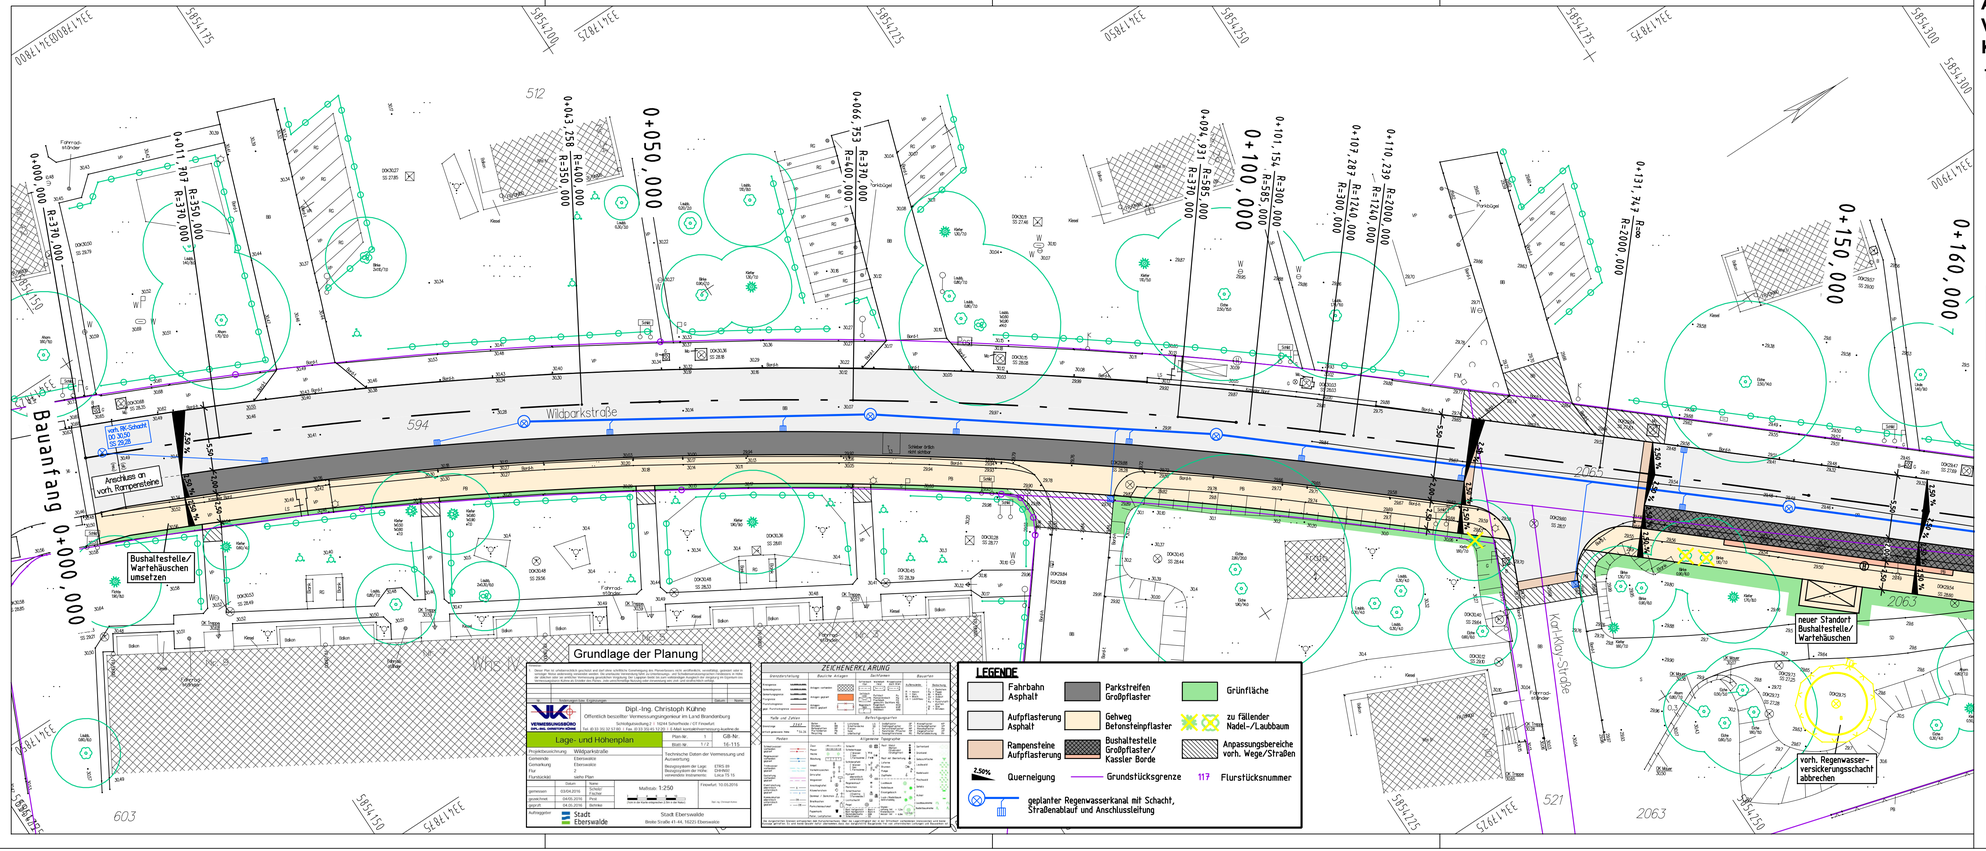
J:\Tiefbau\CARD84\1574\Lage 01.PLT\Glor\26.09.2016