


Straßenquerschnitt SQ1

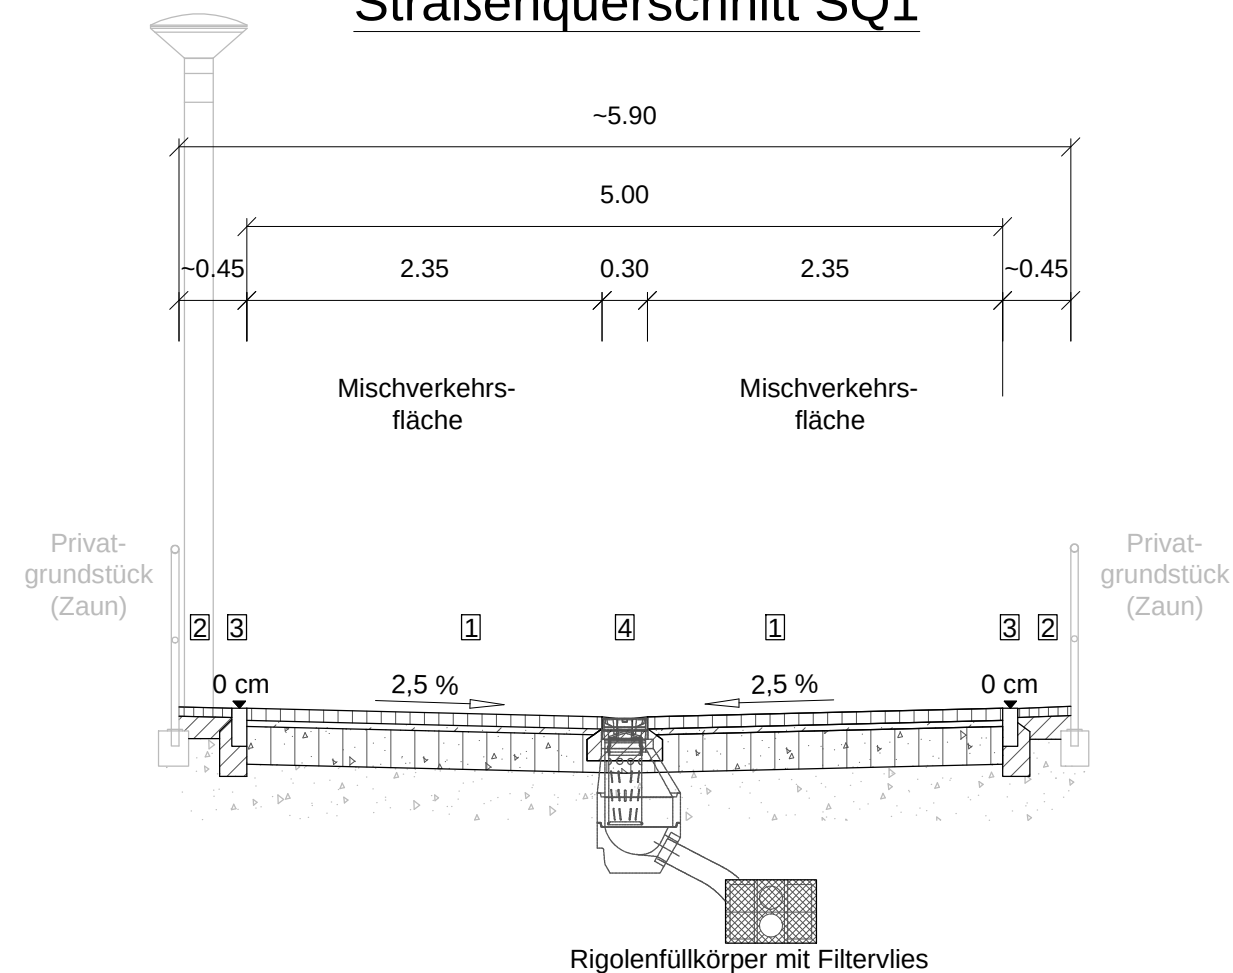

Oberbau Fahrbahn in Anlehnung an die RStO 12, Tafel 3, Zeile 3, Belastungsklasse Bk0,3

|   |       |                                              |
|---|-------|----------------------------------------------|
| 1 | 8 cm  | Betonsteinpflaster                           |
|   | 4 cm  | Bettung Baustoffgemisch 0/4 G <sub>U,B</sub> |
|   | 28 cm | Schottertragschicht (STS) 0/32               |
|   | 40 cm | Gesamtaufbau                                 |

$E_{v2} \geq 80 \text{ MPa auf S.a.f.M. (F1-Boden)}$

> 15 cm Schicht aus frostunempfindlichen Material S.a.f.M. vorhanden

3  
DIN 483 / DIN EN 1340 - TB 10 x 25  
(Rückenstütze/Unterbeton C20/25)

5  
Einfassung Randbereiche an unbefestigten Grundstücksgrenzen  
DIN 483 / DIN EN 1340 - TB 8 x 25  
(Rückenstütze/Unterbeton C20/25)

Oberbau Zufahrten/überfahrbare Randbereiche in Anlehnung an die RStO 12, Tafel 3, Zeile 3, Belastungsklasse Bk0,3

|   |       |                                              |
|---|-------|----------------------------------------------|
| 2 | 9 cm  | Kleinpflaster                                |
|   | 3 cm  | Bettung Baustoffgemisch 0/4 G <sub>U,B</sub> |
|   | 28 cm | Schottertragschicht (STS) 0/32               |
|   | 40 cm | Gesamtaufbau                                 |

$E_{v2} \geq 80 \text{ MPa auf S.a.f.M. (F1-Boden)}$

> 15 cm Schicht aus frostunempfindlichen Material S.a.f.M. vorhanden

4  
Rinnenformstein aus Beton  
(Unterbeton C20/25)

Anlage 3 zur Beschlussvorlage Entwurfsplanung und Baubeschluss Verkehrsanlage A sternweg für die ABPU- Sitzung am 07.02.2017 für den Hauptausschuss am 16.02.2017

|   |                                 |                      |                         |
|---|---------------------------------|----------------------|-------------------------|
|   |                                 |                      |                         |
| Index   | Art der Änderung bzw. Ergänzung | Datum                | Name                    |
| <b>ASPHALTA</b><br>Ingenieurgesellschaft für Verkehrsbau mbH<br>Zweigniederlassung Eberswalde<br>Eisenbahnstraße 102, 16225 Eberswalde<br>Tel.: 03334/ 380933 Fax: 03334/ 380934, E-Mail: info@asphalta.eu |                                 | Datum                | Zeichen                 |
|   |                                 | bearbeitet           | 20.12.2016 A. Benicke   |
|   |                                 | gezeichnet           | 20.12.2016 B. Beierlein |
|   |                                 | geprüft:             |                         |
| <b>Stadt Eberswalde</b><br>Tiefbauamt<br>Breite Straße 40, 16225 Eberswalde<br>Tel.: 03334/ 64-650   |                                 | Unterlage Nr.:       | 6                       |
|   |                                 | Blatt Nr.:           | 1                       |
|   |                                 | Reg. Nr.             | 0                       |
|   |                                 | Datum                | Zeichen                 |
| <b>Entwurfsplanung</b>   |                                 | bearbeitet:          |                         |
|   |                                 | gezeichnet:          |                         |
|   |                                 | geprüft:             |                         |
| Ausbau der Verkehrsanlage<br><b>A sternweg</b><br>zwischen Waldesruh und Rosenberg   |                                 | Straßenquerschnitt 1 |                         |
|   |                                 | Maßstab: 1 : 50      |                         |
| Aufgestellt   |                                 |                      |                         |
| _____ , den _____ 20____   |                                 |                      |                         |
|   |                                 |                      |                         |
|   |                                 |                      |                         |