


Anlage zur Beschlussvorlage
Bebauungsplan Nr. 427 „Heegermühler Straße 14“
Aufstellungsbeschluss nach § 2 BauGB

ABPU: 14.03.2017 / StVV: 30.03.2017

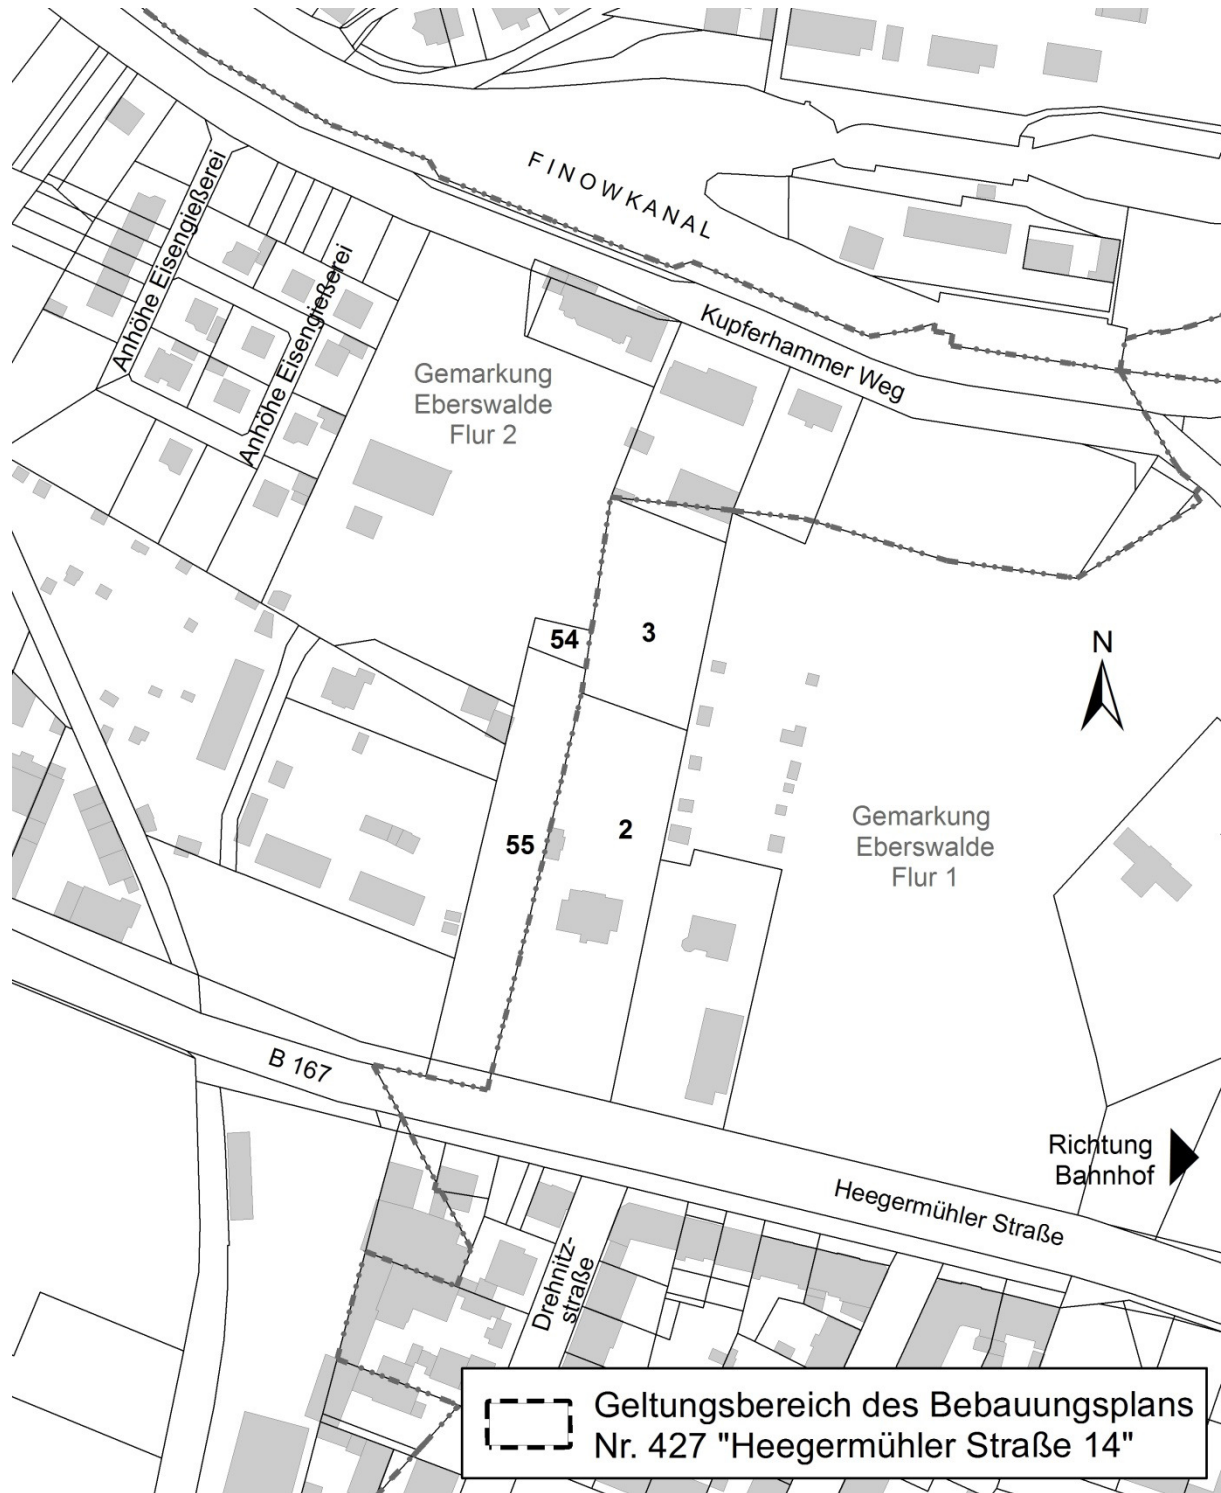

Übersichtsplan (unmaßstäblich) Bebauungsplan Nr. 427 „Heegermühler Straße 14“