


Austauschseite zur Beschlussvorlage BV/0439/2017 Bebauungsplan Nr. 427 „Heegermühler Straße 14“ Aufstellungsbeschluss nach § 2 BauGB  
zur Sitzung des Ausschusses für Bau, Planung und Umwelt am 14.03.2017 und  
zur Sitzung der Stadtverordnetenversammlung am 30.03.2017  
- Änderungen sind farbig dargestellt -

Anlage zur Beschlussvorlage  
**Bebauungsplan Nr. 427 „Heegermühler Straße 14“**  
**Aufstellungsbeschluss nach § 2 BauGB**

ABPU: 14.03.2017 / StVV: 30.03.2017

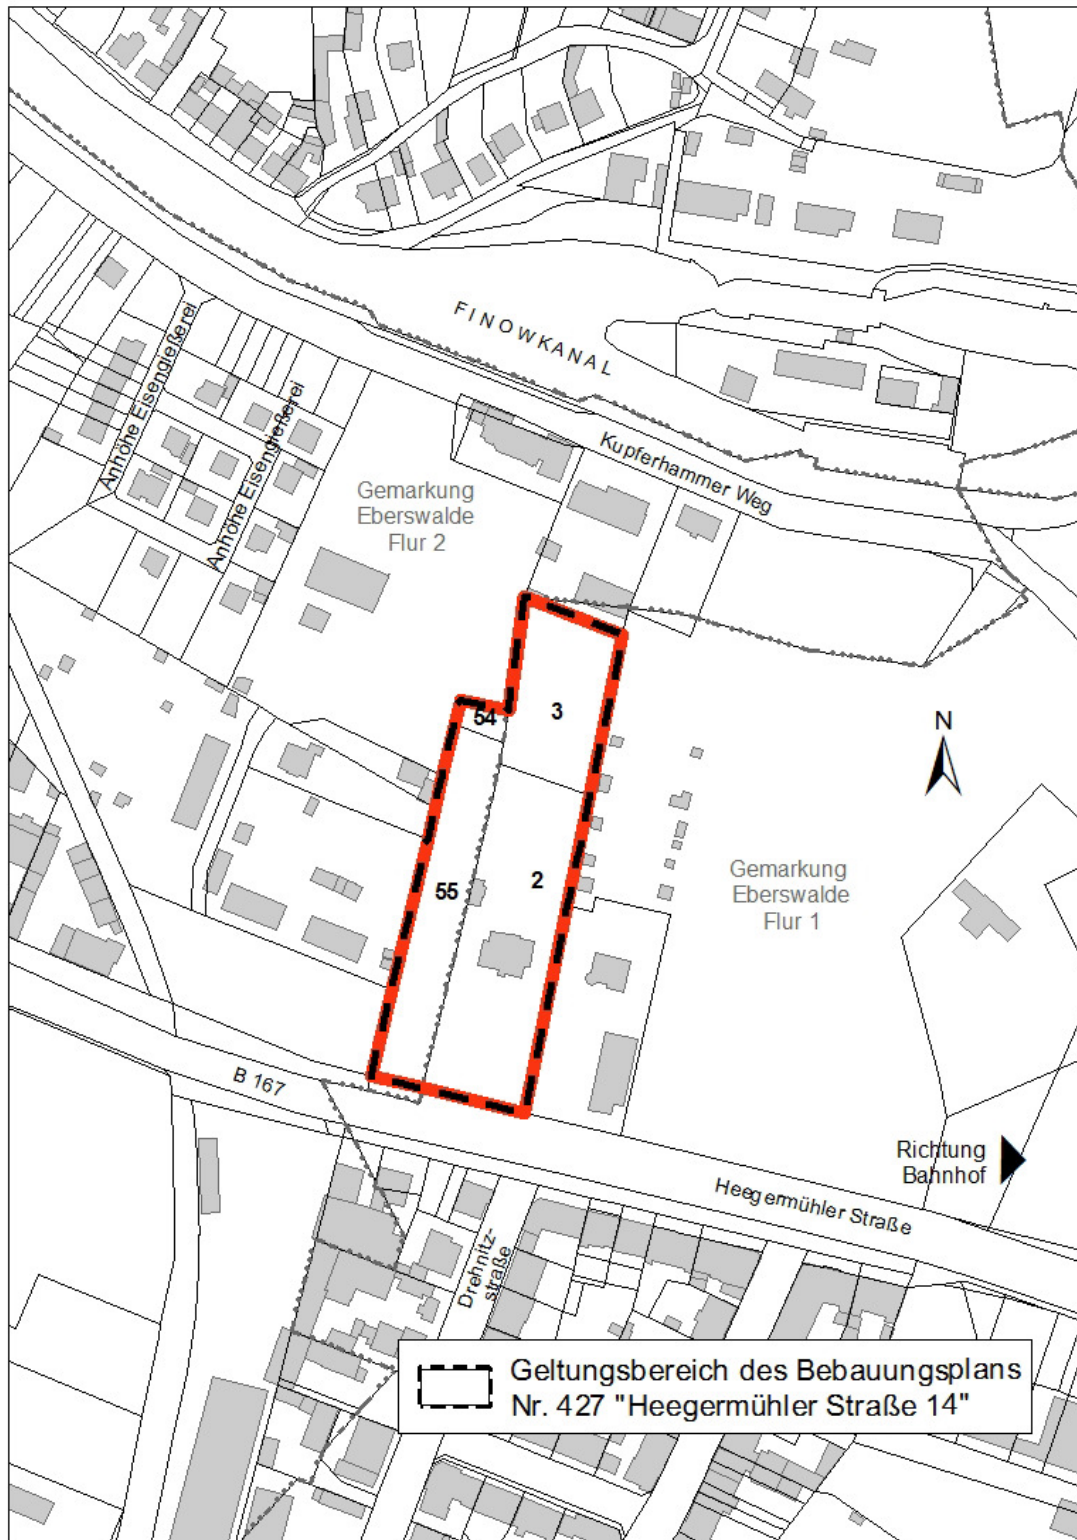

Übersichtsplan (unmaßstäblich) Bebauungsplan Nr. 427 „Heegermühler Straße 14“