


Anlage 1 zur Beschlussvorlage Sondersatzung der Stadt Eberswalde über die Erhebung von Straßenbaubeiträgen für den grundhaften Ausbau der Pfeilstraße für den Ausschuss für Bau, Planung und Umwelt am 12.09.2017 für den Ausschuss für Wirtschaft und Finanzen am 14.09.2017 für den Hauptausschuss am 21.09.2017 für die Stadtverordnetenversammlung am 28.09.2017

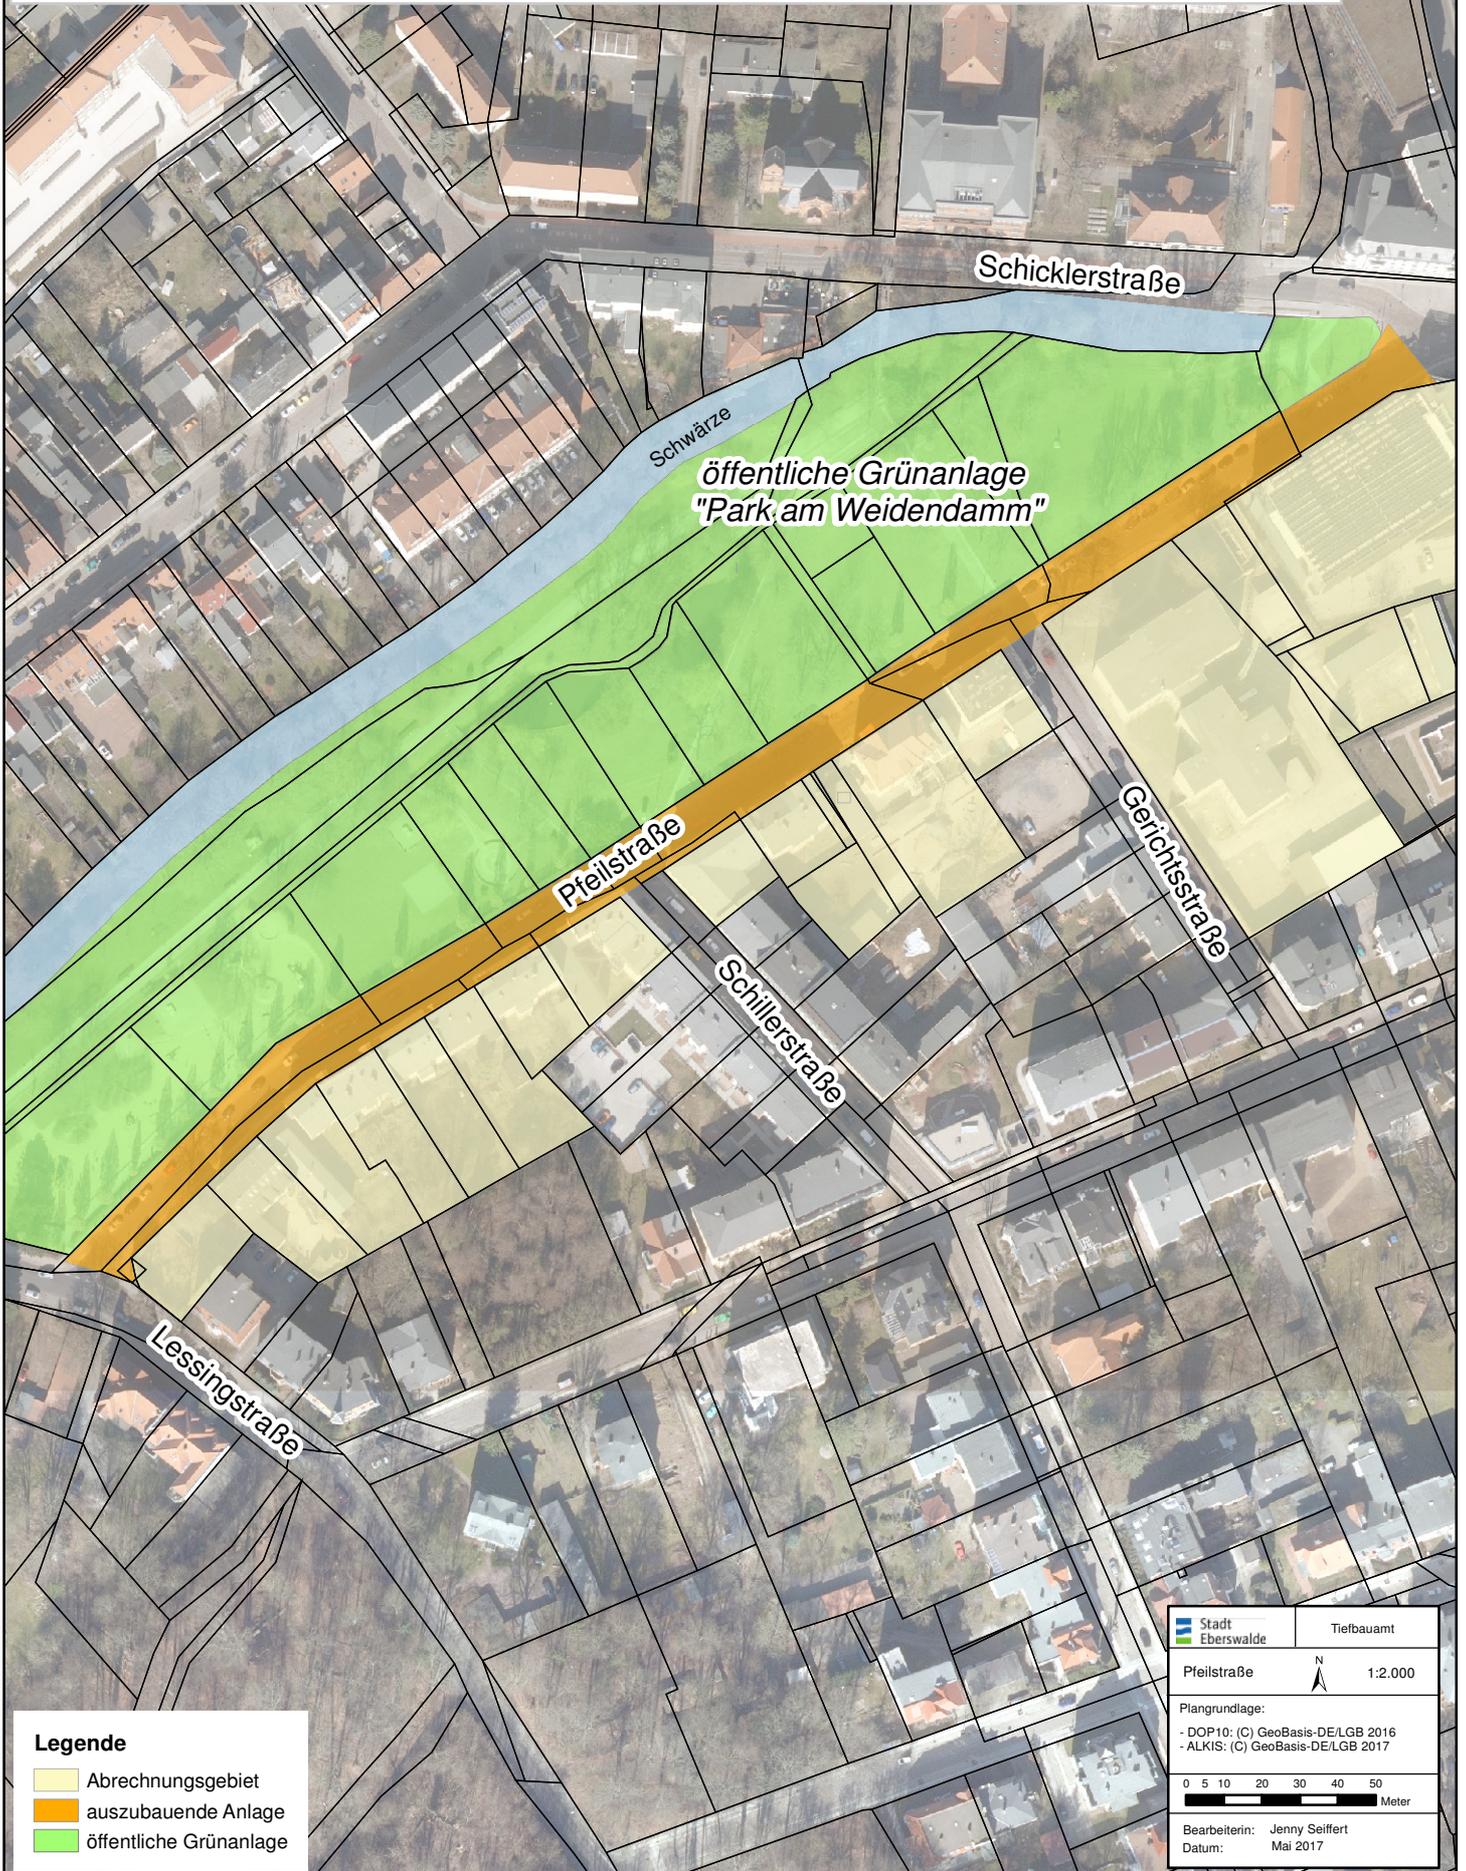

Legende

- Abrechnungsgebiet
- auszubauende Anlage
- öffentliche Grünanlage

Stadt Eberswalde	Tiefbauamt
Pfeilstraße	N 1:2.000
Plangrundlage:	
- DOP10: (C) GeoBasis-DE/LGB 2016	
- ALKIS: (C) GeoBasis-DE/LGB 2017	
0 5 10 20 30 40 50 Meter	
Bearbeiterin:	Jenny Seiffert
Datum:	Mai 2017