


**Anlage 1 zur Beschlussvorlage
Erschließungsvertrag
zwischen der Stadt Eberswalde
und dem ZWAE für die
Wasserleitung im TGE
für den Hauptausschuss am
22.06.2017**

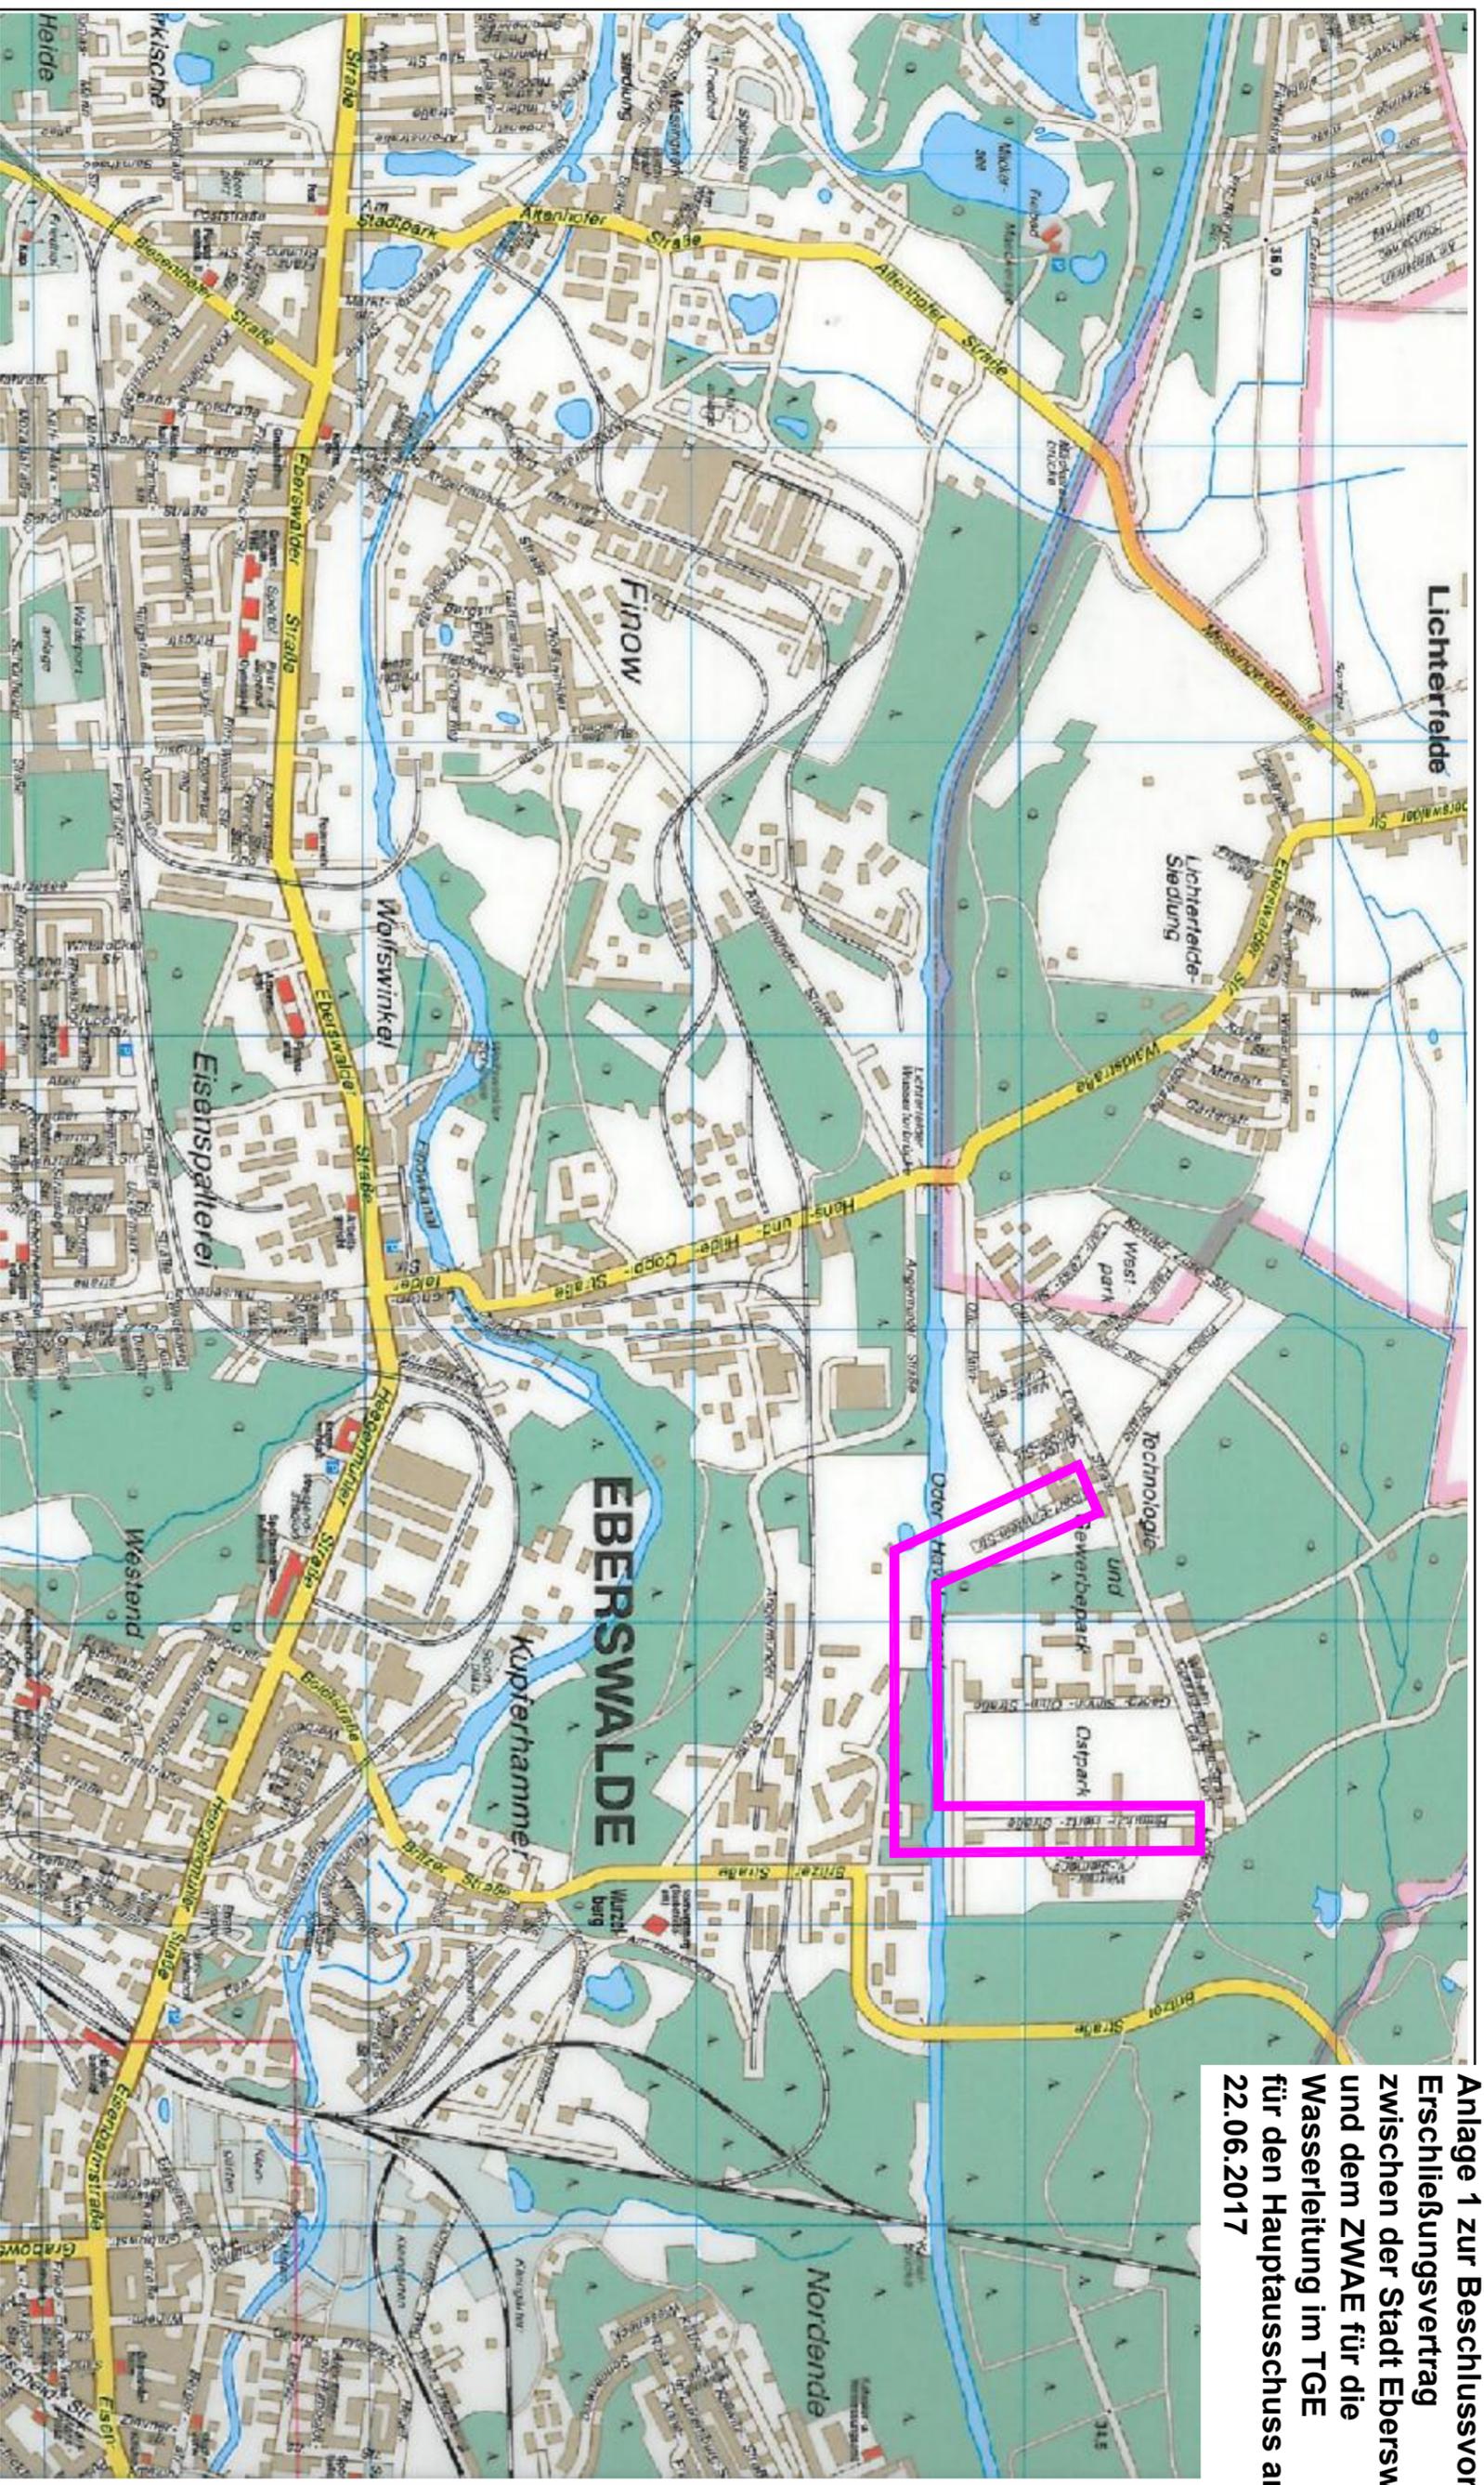

Ingenieurbüro für
Bauleitung GmbH
Eberswalde
Bismarckstraße 4
16225 Eberswalde

Übersichtsplan

Maßstab: ohne Blatt-Nr. 00

610 324

Datum

Zeichen

bearbeitet

Mai 2016

S. Schuamann

gezeichnet

Mai 2016

R. Reeltz

Gewerbegebiet TGE Eberswalde

Wasserleitung DN150
in 16225 Eberswalde

geprüft:
Geschäftsführer:

[Signature]
U. Grohs