


**Anlage 2 zur Beschlussvorlage:
Bebauungsplan Nr. 400 "Technologie - und Gewerbepark" -
1. Änderung - Einleitung des 2. Änderungsverfahrens**

zum ABPU am 08.09.09
zur StVV am 24.09.09

Geltungsbereich der 2. Änderung des Bebauungsplanes
Nr. 400 "Technologie- und Gewerbepark" - 1. Änderung

Stand: Einleitungsbeschluss

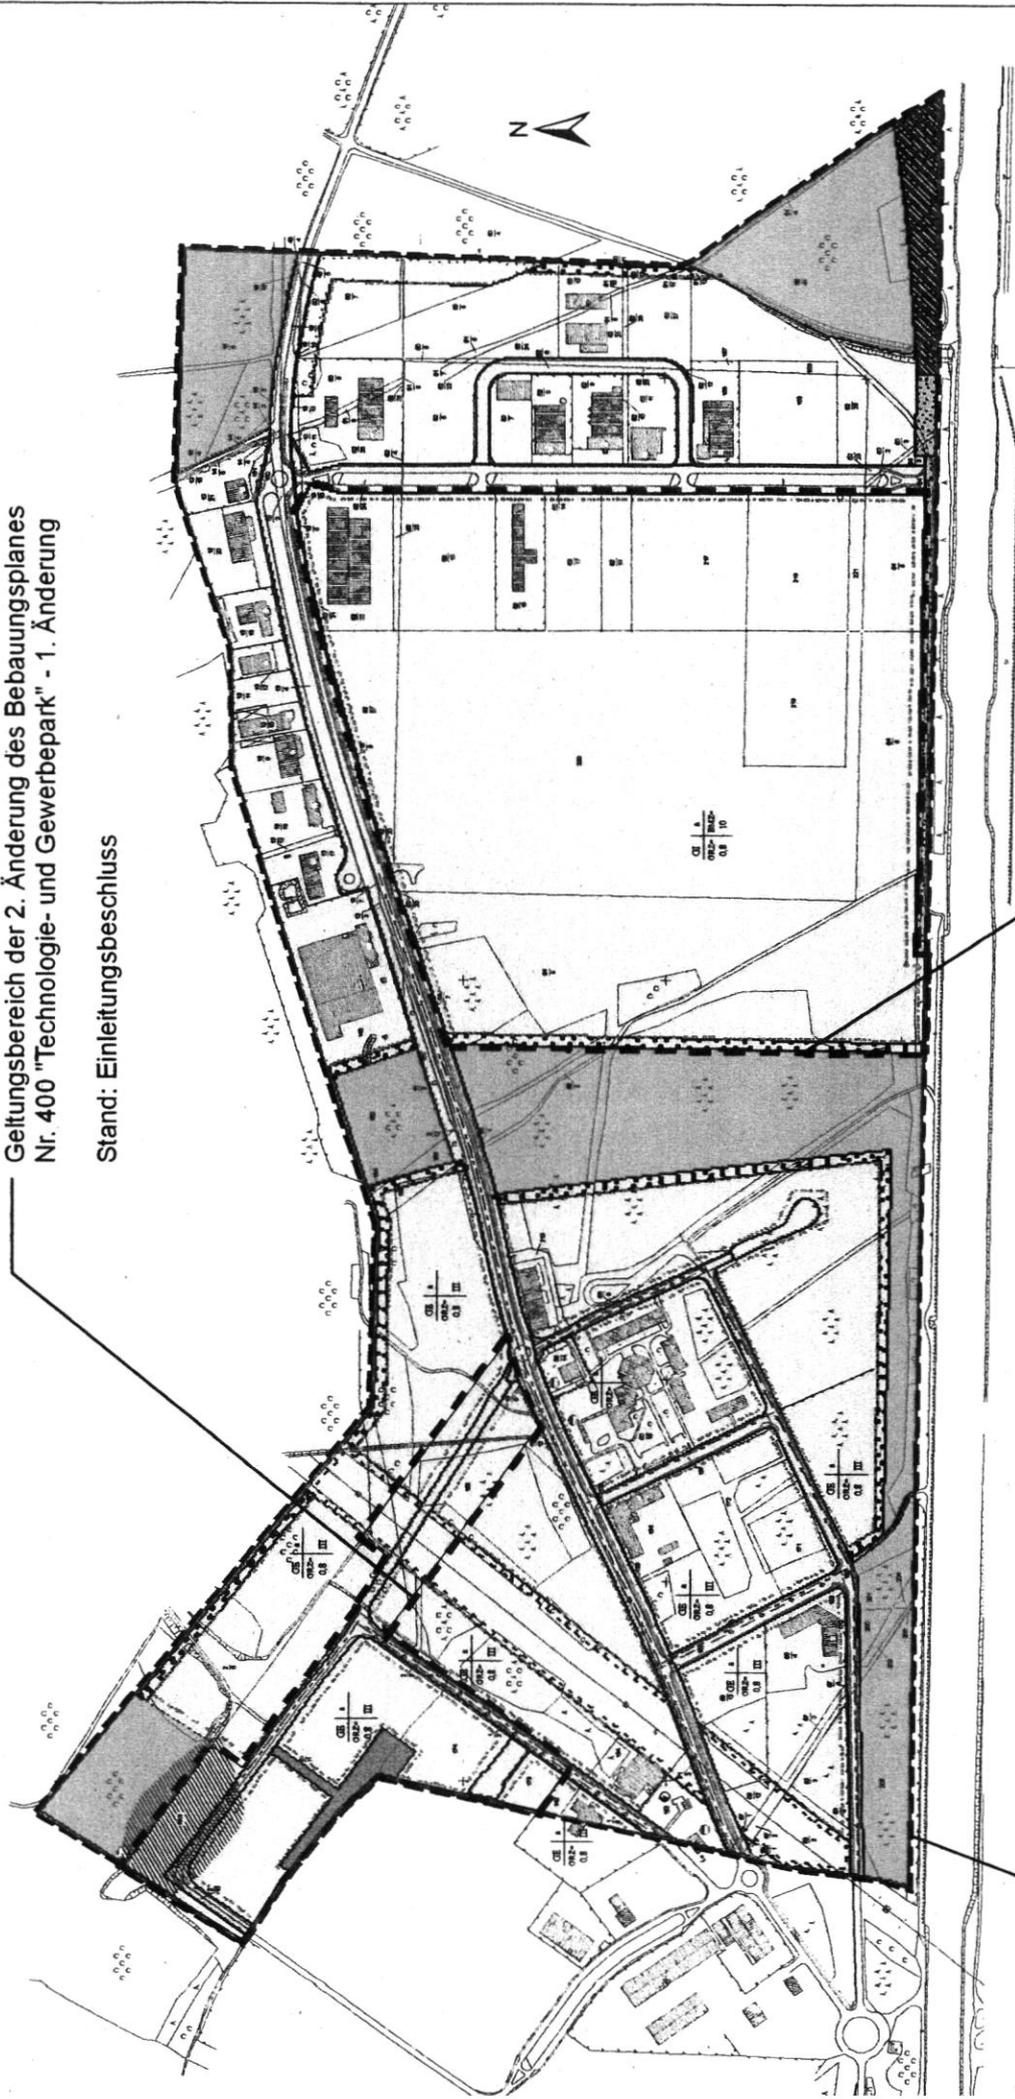

Übersichtsplan (unmaßstäblich)

Bebauungsplan Nr. 400 "Technologie- und Gewerbepark" -
1. Änderung

Stand: Planfassung
Rechtswirksam seit 06.05.2002

Geltungsbereich der 1. Änderung des Bebauungsplanes
Nr. 400 "Technologie- und Gewerbepark" - 1. Änderung

Stand: Planfassung
Rechtswirksam seit 02.07.2007