


Querschnitt B-B Versickerungsbecken

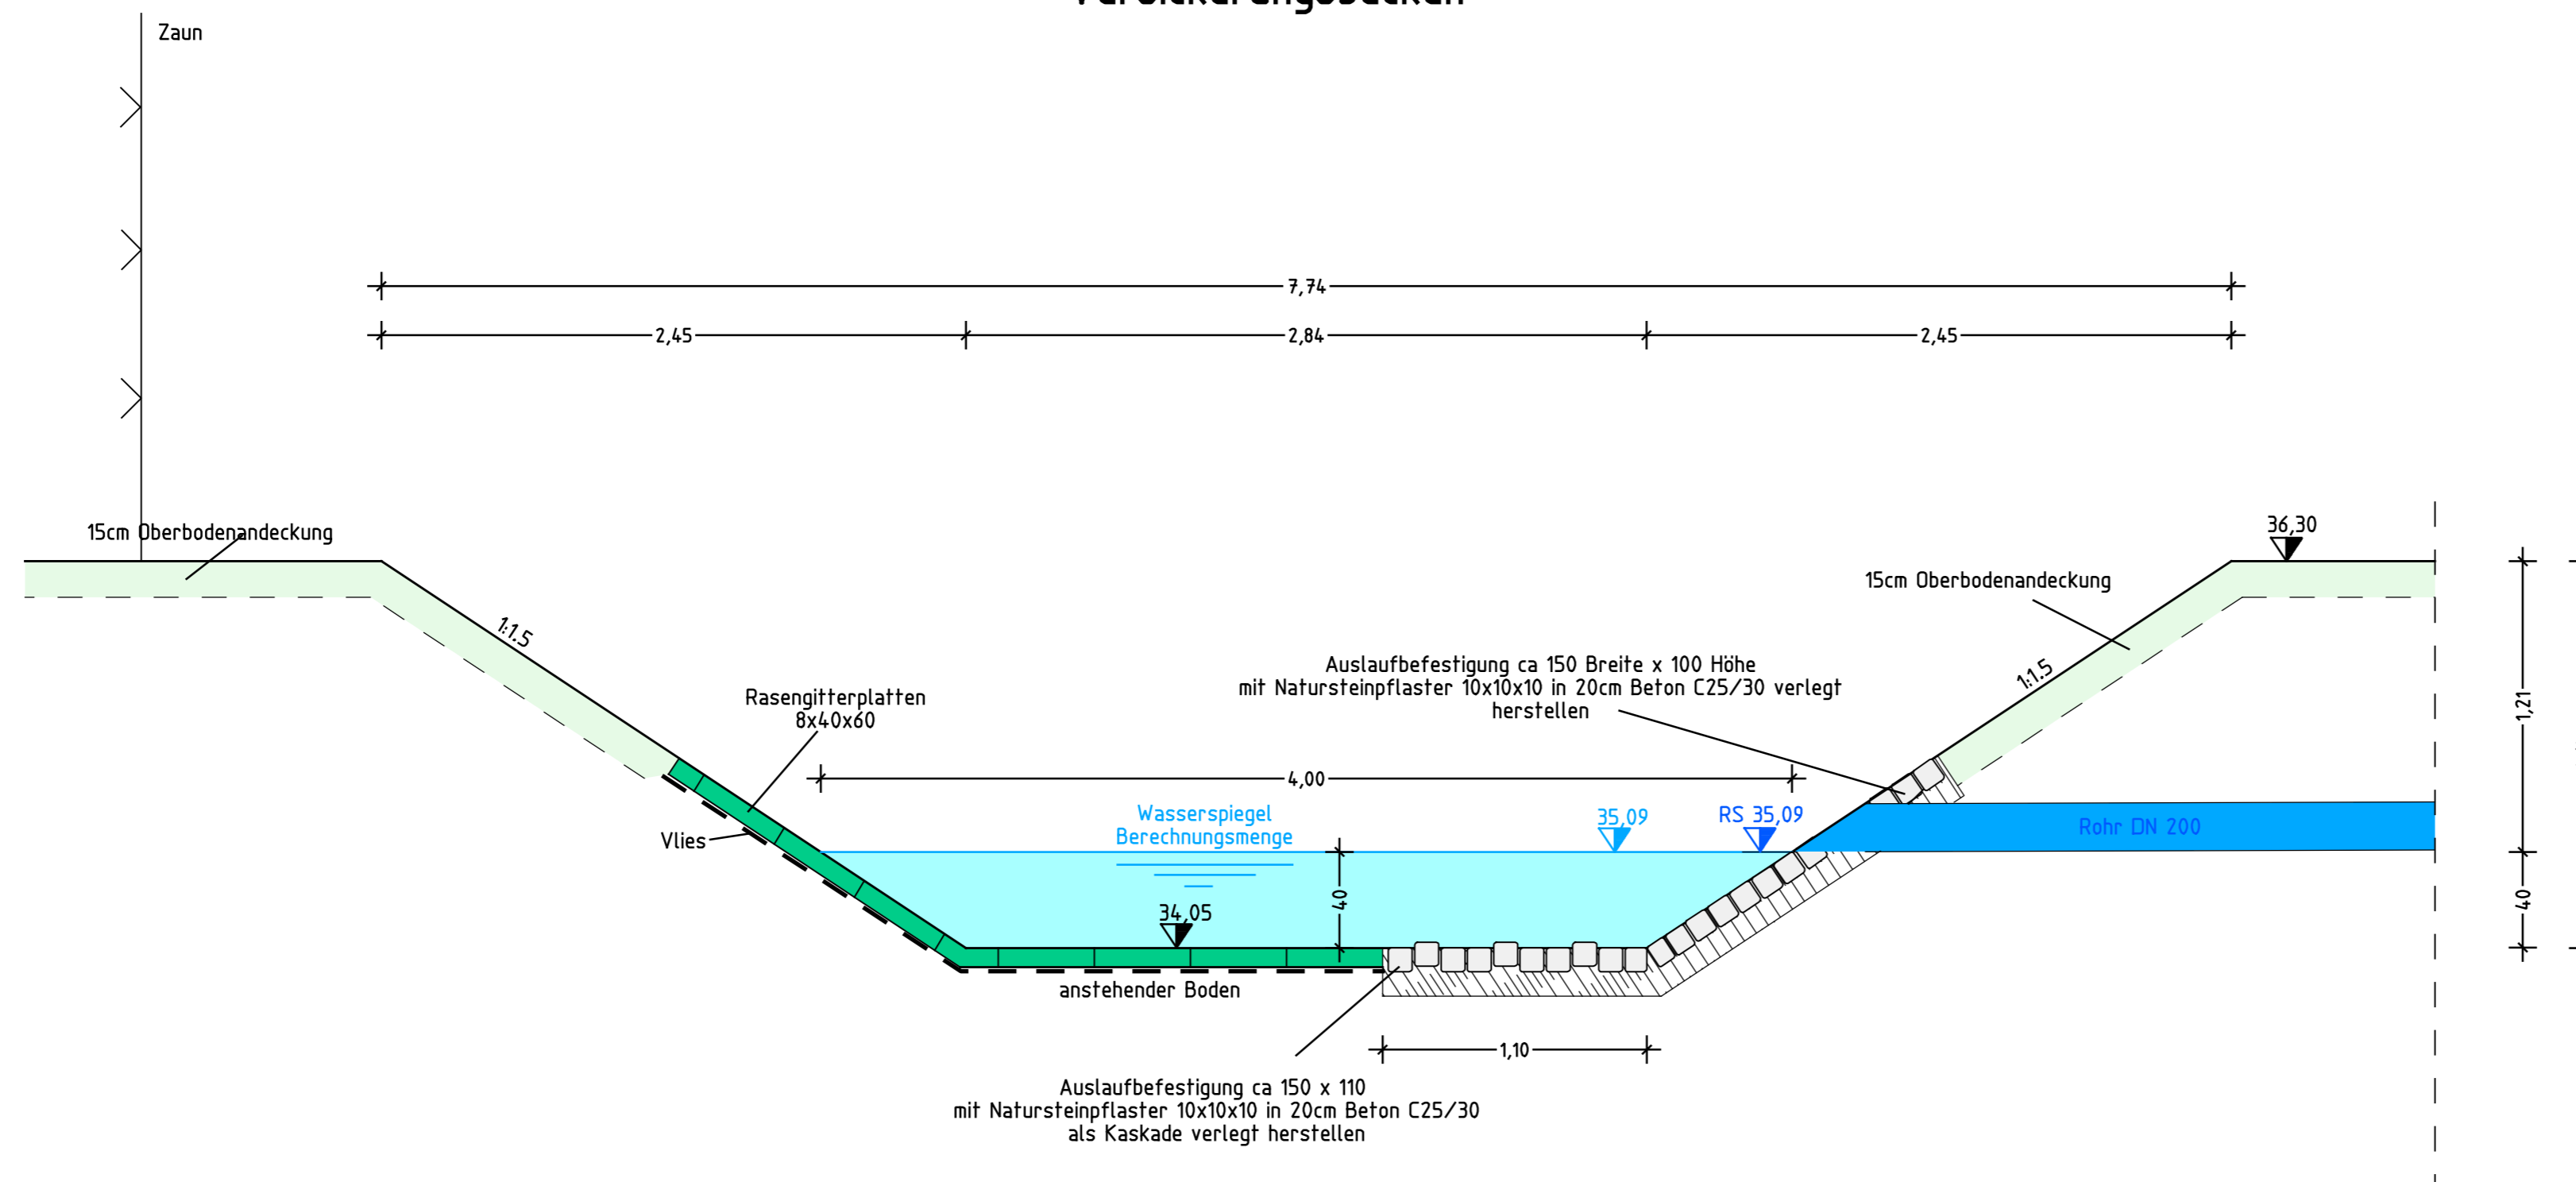

Höhensystem: DHHN92

Lagesystem: ETRS 89

Nr.	Art der Änderung	Datum	Name

FPG Finow Plan GmbH		Datum	Zeichen
bearbeitet		14.04.2016	Dipl.-Ing. S. Glor
gezeichnet		14.04.2016	S. Schmidt
geprüft		14.04.2016	Dipl.-Ing. G. Mecke
Projekt-Nr.:	1536		

Altenhofer Straße 13a
 16227 Eberswalde
 Telefon: 03334 30 60
 E-Mail: info@finower.de

**STADT EBERSWALDE
DER BÜRGERMEISTER**

Org. 67 - Bauhof

Entwurfsplanung

Unterlage Nr.: 6

Blatt Nr.: 2

Ausf.-Nr.:

Bauvorhaben	Datum	Name	Unterschrift
Sanierung der Außenanlagen Bauhof Eberswalde	bearbeitet:		
	geprüft:		
Regelquerschnitt B-B Versickerungsbecken			
Maßstab: 1 : 25			
Aufgestellt:			