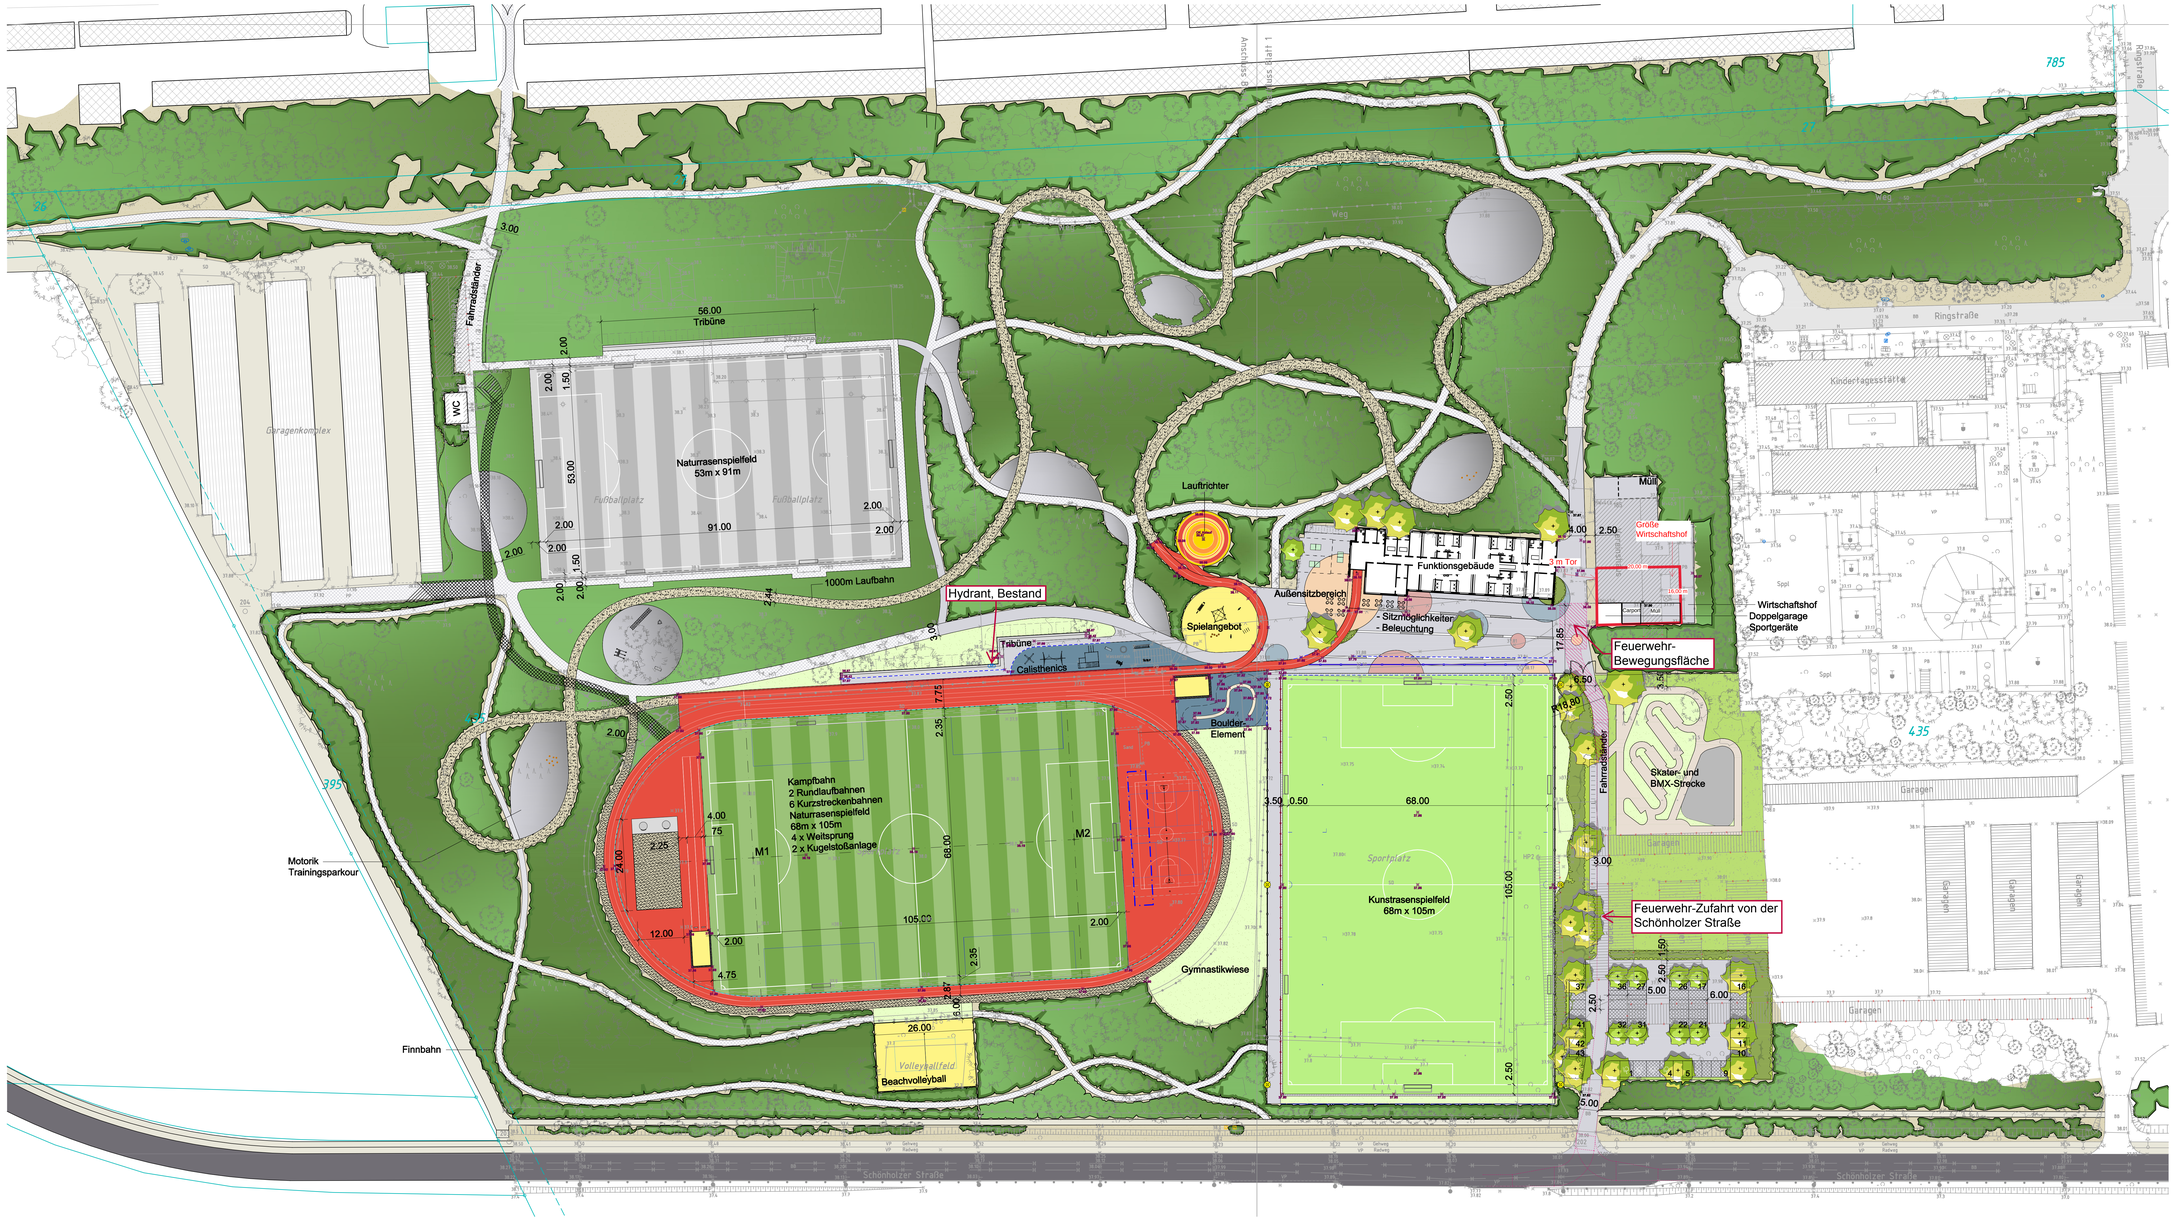

Vegetationsflächen

- Baum, Bestand
- Laubbaum, Planung
- Waldrand
- Waldboden
- Strauchflächen
- repräsentative Bepflanzung/ Stauden/Gräser
- Rasen / Wiese
- Naturrasen / Fussballspielfeld

Befestigte Flächen

- Gehwege / Fahrbahn
- Behindertenstellplätze
- PKW-Stellplätze
- Wirtschaftshof / Asphalt
- Kunststoff ROT
- Kunststoff BLAU
- Kunststofffrasen
- Pumptrack
- Sandfläche
- Finnbahn / Waldwege
- Tenne, Bestand

Ausstattung

- Barriere
- Ballfangzaun 4.00m
- Ballfangzaun 6.00m
- Flutlichtmast
- Mastleuchte mit einem Aufsatz
- Mastleuchte mit 2 / 3 Aufsätzen
- Fahrradständer
- Fussballtor
- Boulder
- Kugelstoßringe

Sonstiges

- Abbruch
- Flurstücksgrenze

Waldsportanlage Eberswalde
Schönholzer Straße
in 16227 Eberswalde

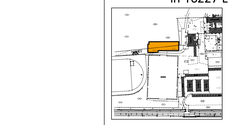

Dieses Projekt oder Teilprojekt nebst Anlagen darf ohne unsere Genehmigung weder vervielfältigt noch ganz oder teilweise anderweitig verwendet werden.

Leistungsphase n. HOAI

Genehmigungsplanung

BAUHERRSCHAFT:

Stadt Eberswalde
Amt für Hochbau und Gebäudewirtschaft

Breite Straße 41 - 44
16225 Eberswalde
Tel. 03334 - 64 600
Fax 03334 - 64 609

PLANERGEMEINSCHAFT:

Projektbüro Dörner + Partner GmbH
Architekten, Ingenieure

Bahnhofstraße 7
16227 Eberswalde

AHNER / BREHM
Landschaftsarchitekten

Schulweg 1
15711 Königs Wusterhausen

Außenanlagenplan

Datum:	gez./ kon.	Index:	Maßstab:	Format:	Plan-Nr.:
	Dörner / Ahner / Brehm / Hartmann/Siegert		1:500	115.065,7 cm	G_LP-1