


**Anlage 2 zur Beschlussvorlage Entwurfsplanung  
und Baubeschluss Verkehrsanlage Torplatz  
für die ABPU- Sitzung am 10.10.2017  
für den Hauptausschuss am 19.10.2017**

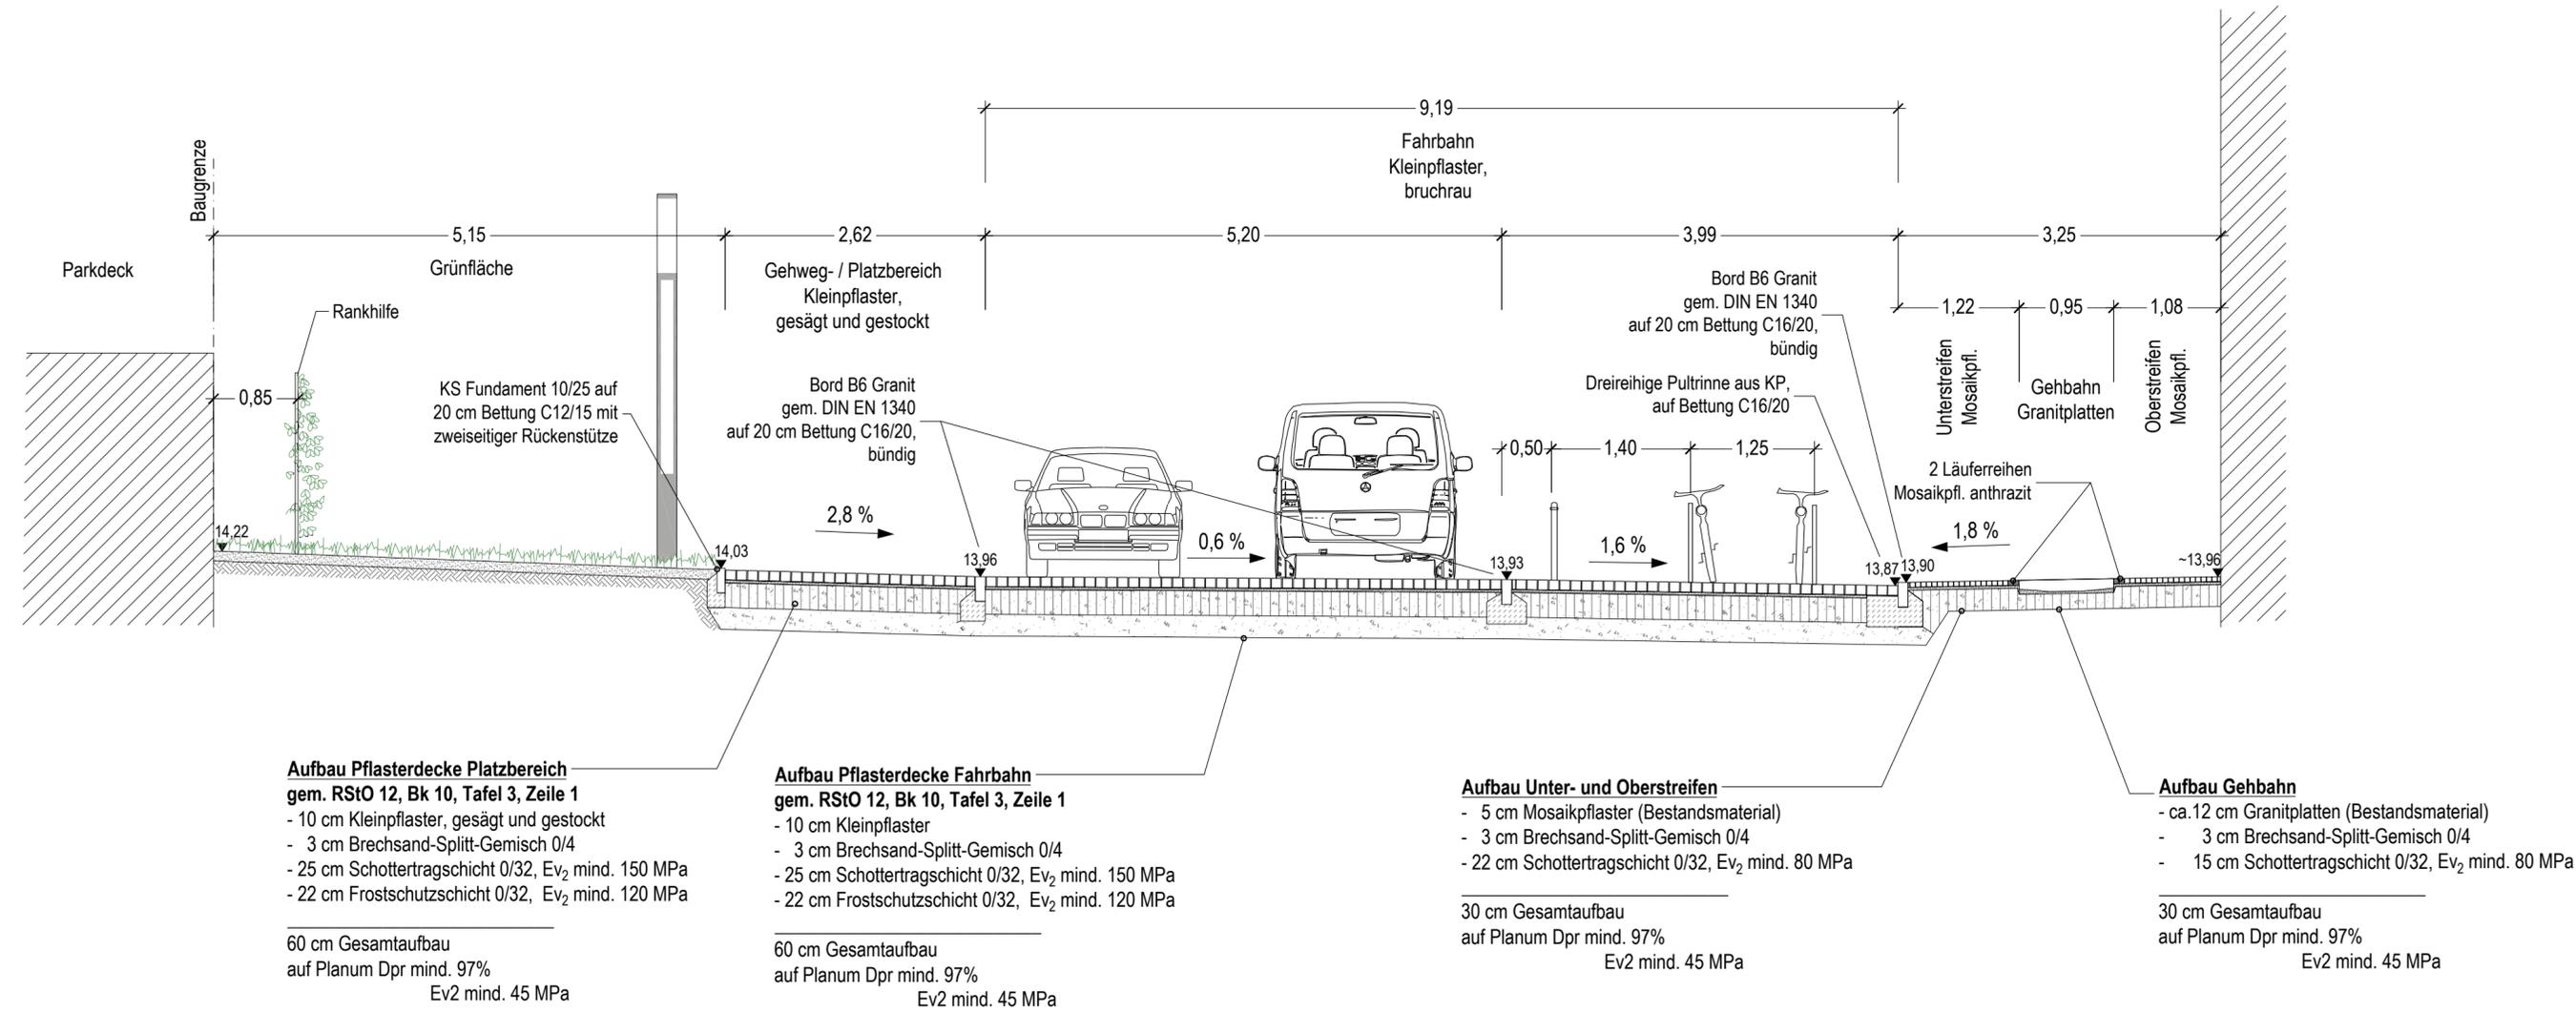

Datum	Änderung	Zeichen	
Bauvorhaben	<b>Stadt Eberswalde Umgestaltung Torplatz</b>		
Bauherr	<b>Stadt Eberswalde</b> Tiefbauamt Stadt Eberswalde Breite Straße 41-44 16225 Eberswalde		 Stadt Eberswalde
Fachplanung	 Stadtplaner Architekten Ingenieure	Umlandstraße, 10715 Berlin Tel 030 / 8891 6390 Fax 030 / 8891 6391 mail@gruppeplanwerk.de	
Planungsstand	Entwurfsplanung		
Planinhalt	Ausbauquerschnitt A-A'		
gezeichnet	Datum	Maßstab	Plannummer
EF	31.07.2017	1 : 50	
geprüft	Datum	Höhenbezug / Lagesystem	04.04
MF	31.07.2017	DHHN 92 / ETRS89	
FREIGABE PLANVERFASSER		FREIGABE BAUHERR	
GRUPPE PLANWERK Stadtplaner Architekten Ingenieure Umlandstraße 97 10715 Berlin		Stadt Eberswalde Tiefbauamt Breite Straße 41-44 16225 Eberswalde	