


**Anlage 4 zur Beschlussvorlage Entwurfsplanung
und Baubeschluss Verkehrsanlage Torplatz
für die ABPU- Sitzung am 10.10.2017
für den Hauptausschuss am 19.10.2017**

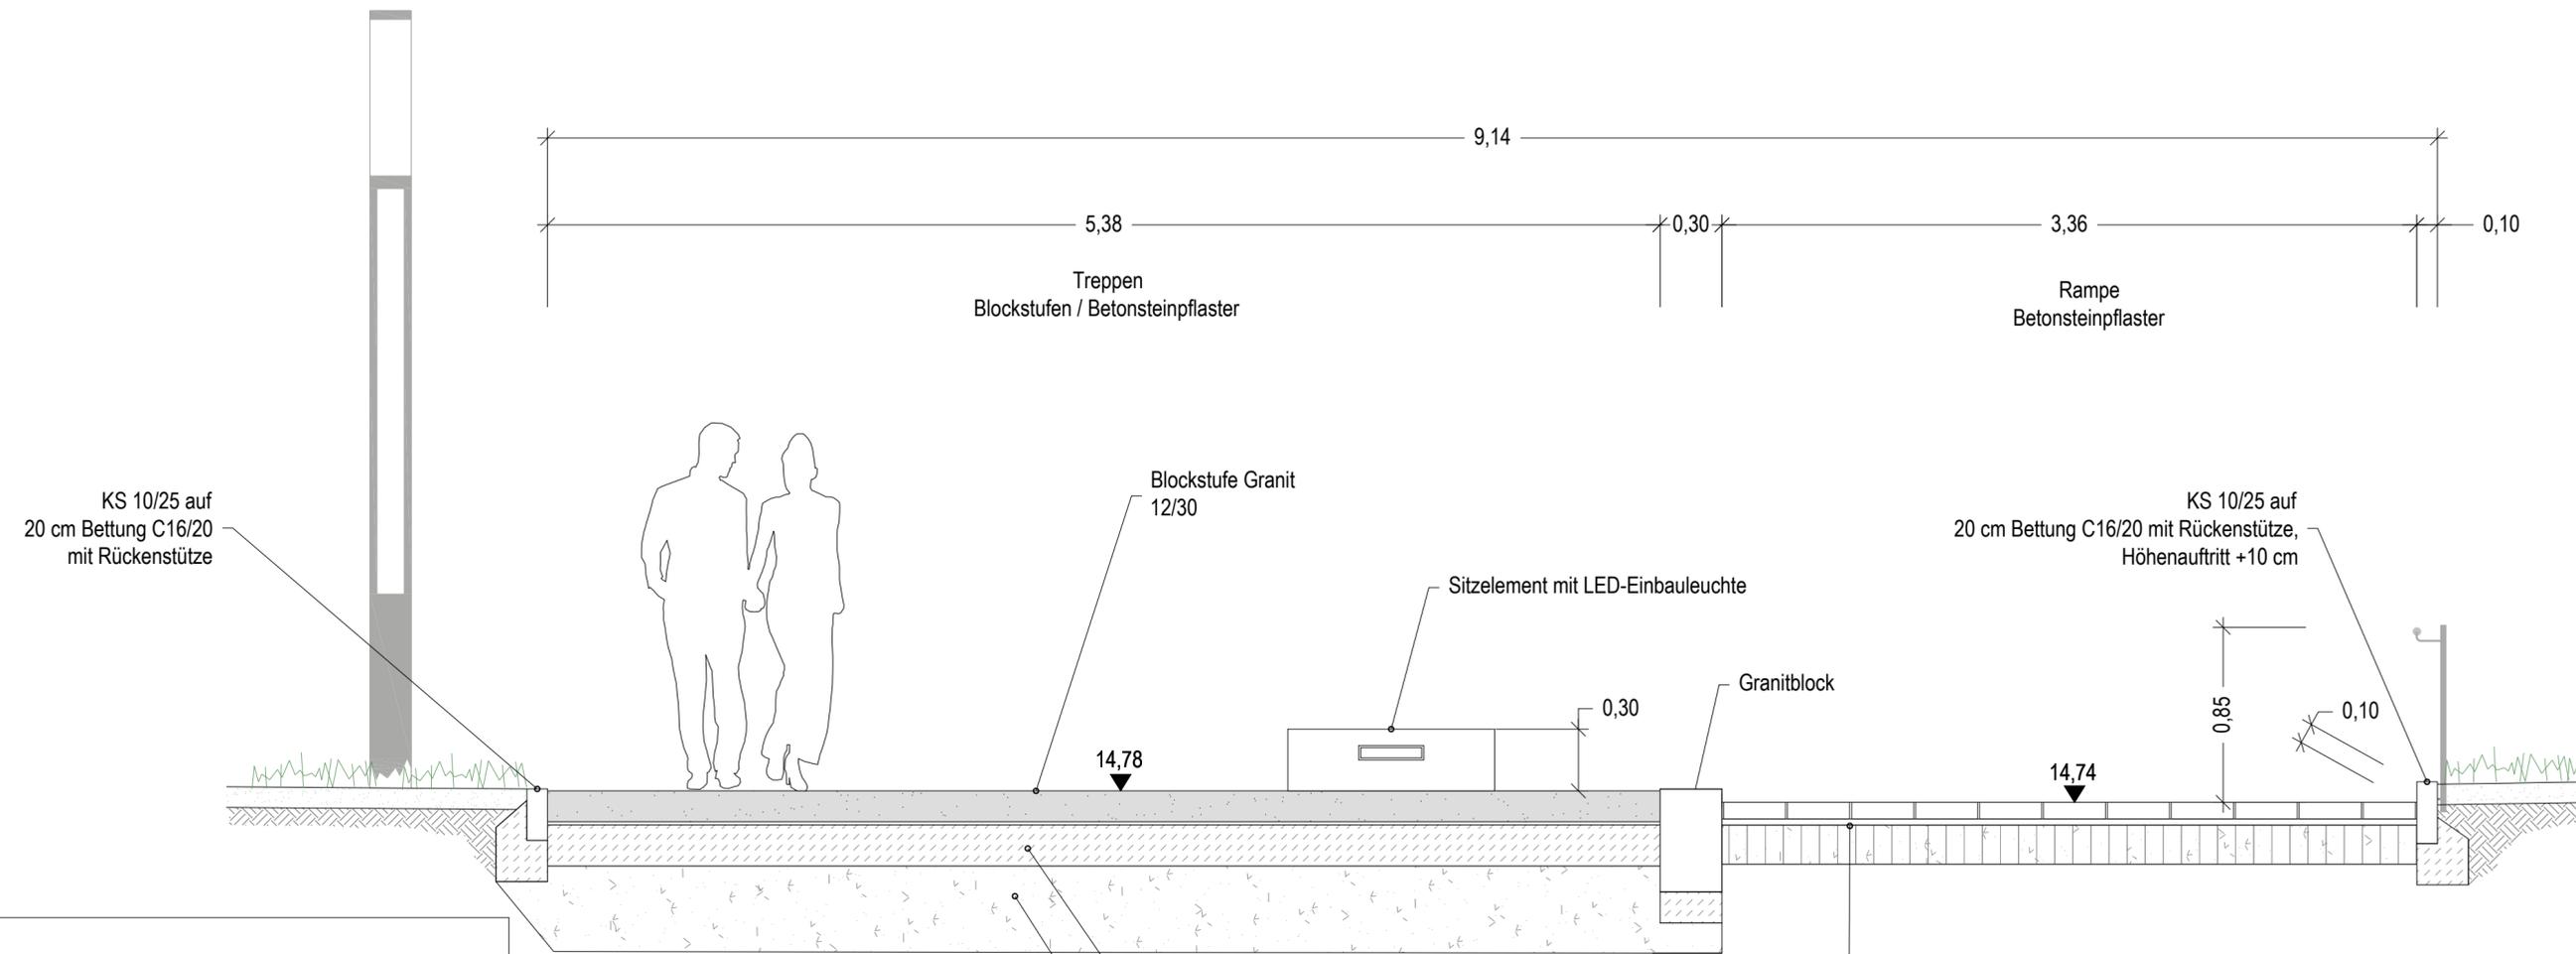

KS 10/25 auf
20 cm Bettung C16/20
mit Rückenstütze

Treppen
Blockstufen / Betonsteinpflaster

Rampe
Betonsteinpflaster

Blockstufe Granit
12/30

Sitzelement mit LED-Einbauleuchte

Granitblock

KS 10/25 auf
20 cm Bettung C16/20 mit Rückenstütze,
Höhenauftritt +10 cm

14,78


14,74

Betonfundament C16/20 - 20 cm

Frostschuttschicht 0/32 - 50 cm

Aufbau Rampe
- 8 cm Betonsteinpflaster
- 3 cm Brechsand-Splitt-Gemisch 0/5
- 19 cm Schottertragschicht 0/32, Ev₂ mind. 80 MPa

30 cm Gesamtaufbau
auf Planum Dpr mind. 97%
Ev₂ mind. 45 MPa

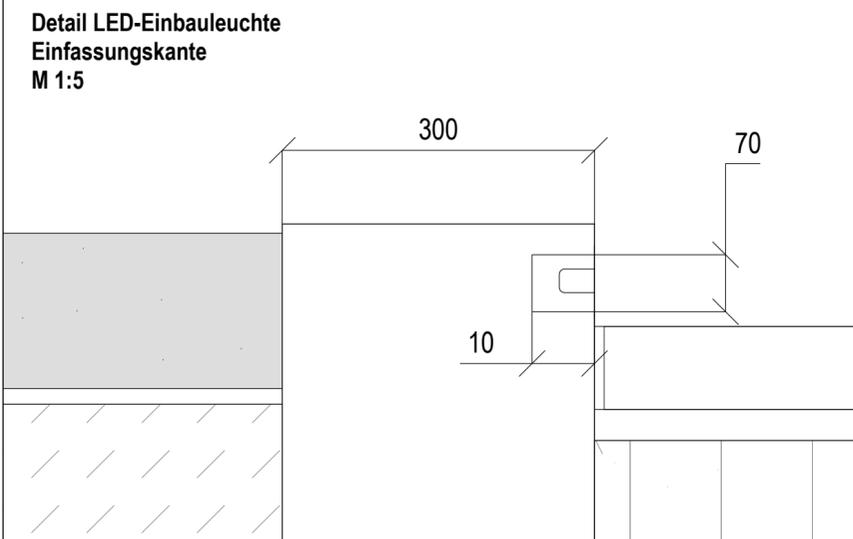

**Detail LED-Einbauleuchte
Einfassungskante
M 1:5**

300

70

10

Datum	Änderung	Zeichen	
Bauvorhaben	Stadt Eberswalde Umgestaltung Torplatz		
Bauherr	Stadt Eberswalde Tiefbauamt Stadt Eberswalde Breite Straße 41-44 16225 Eberswalde		 Stadt Eberswalde
Fachplanung	 Stadtplaner Architekten Ingenieure	Umlandstraße, 10715 Berlin Tel 030 / 8891 6390 Fax 030 / 8891 6391 mail@gruppeplanwerk.de	
Planungsstand	Entwurfsplanung		
Planinhalt	Ausbauquerschnitt C-C'		
gezeichnet	Datum	Maßstab	Plannummer
EF	31.07.2017	1 : 50	
geprüft	Datum	Höhenbezug / Lagesystem	04.06
MF	31.07.2017	DHHN 92 / ETRS89	
FREIGABE PLANVERFASSER		FREIGABE BAUHERR	
GRUPPE PLANWERK Stadtplaner Architekten Ingenieure Umlandstraße 97 10715 Berlin		Stadt Eberswalde Tiefbauamt Breite Straße 41-44 16225 Eberswalde	