Regelquerschnitt 2
Stat. 0+365 bis 0+910

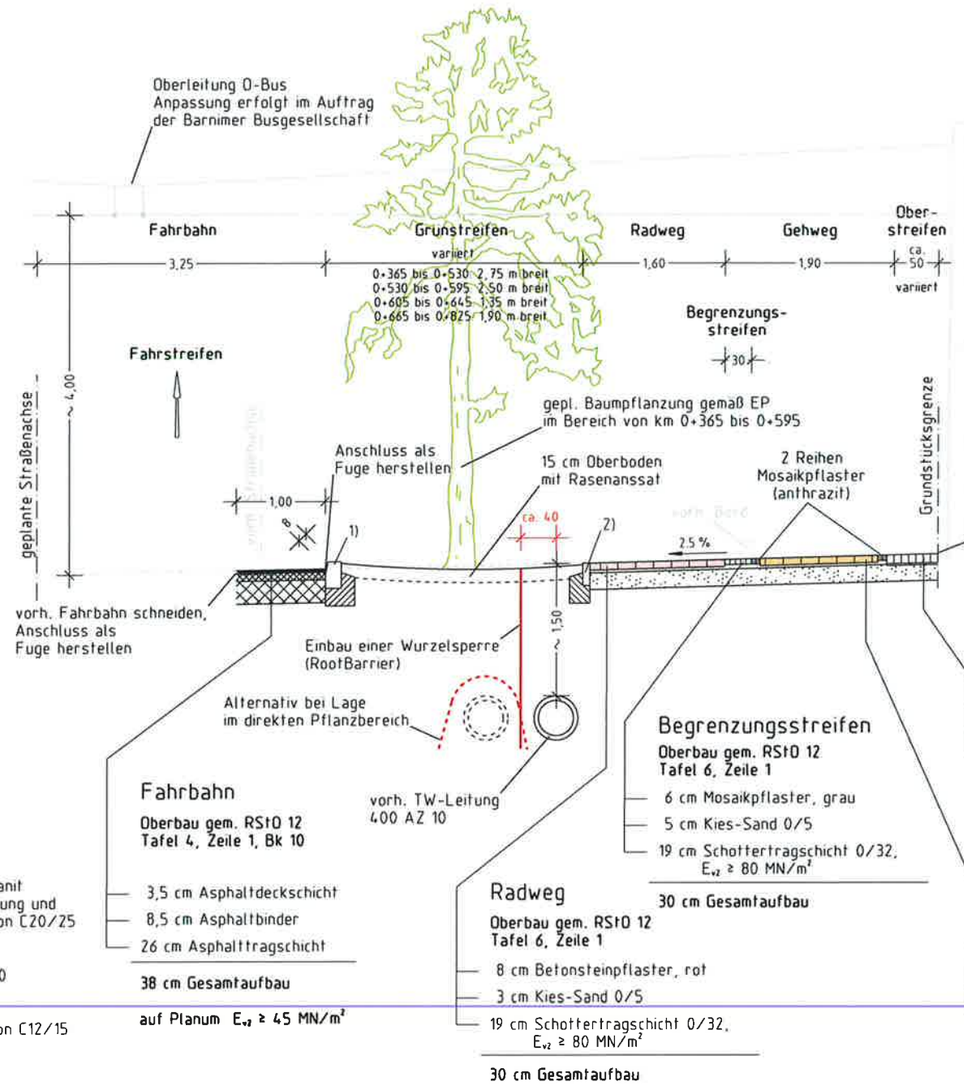

Fahrbahn
Oberbau gem. RStO 12
Tafel 4, Zeile 1, Bk 10

- 3,5 cm Asphaltdeckschicht
- 8,5 cm Asphaltbinder
- 26 cm Asphalttragschicht

38 cm Gesamtaufbau

auf Planum $E_{v2} \geq 45$ MN/m²

Radweg
Oberbau gem. RStO 12
Tafel 6, Zeile 1

- 8 cm Betonsteinpflaster, rot
- 3 cm Kies-Sand 0/5
- 19 cm Schottertragschicht 0/32, $E_{v2} \geq 80$ MN/m²

30 cm Gesamtaufbau

Begrenzungsstreifen
Oberbau gem. RStO 12
Tafel 6, Zeile 1

- 6 cm Mosaikpflaster, grau
- 5 cm Kies-Sand 0/5
- 19 cm Schottertragschicht 0/32, $E_{v2} \geq 80$ MN/m²

30 cm Gesamtaufbau

Oberstreifen
Oberbau gem. RStO 12
Tafel 6, Zeile 1

- 10 cm Kleinsteinpflaster, grau
- 3 cm Kies-Sand 0/5
- 17 cm Schottertragschicht 0/32, $E_{v2} \geq 80$ MN/m²

30 cm Gesamtaufbau

Gehweg
Oberbau gem. RStO 12
Tafel 6, Zeile 1

- 8 cm Betonsteinpflaster, grau mit beidseitigem Kontraststreifen aus 2 Steinen Mosaikpflaster, anthrazit
- 3 cm Kies-Sand 0/5
- 19 cm Schottertragschicht 0/32, $E_{v2} \geq 80$ MN/m²

30 cm Gesamtaufbau

1) vorh. Naturbordstein aus Granit
neu setzen mit ≥ 20 cm Bettung und
15 cm Rückenstütze aus Beton C20/25

2) Betonbordstein nach DIN 1340
T 8x25 nach DIN 483
mit ≥ 20 cm Bettung und
15 cm Rückenstütze aus Beton C12/15

Höhensystem: DHHN92 — Lagesystem: ETRS89

EUCON
BERATENDE INGENIEURE - BERLIN
Storkower Straße 132, D-10407 Berlin
TEL. 030/47 80 09 - 0, FAX 030/47 80 09 - 99

	Datum	Name	Unterschrift
bearbeitet	31.01.17	Ellmer	
gezeichnet	31.01.17	Jentzsch	
geprüft	31.01.17	Schuchort	

LS
Landesbetrieb Straßenwesen
Dezernat Planung Ost
Tramper Chaussee 3, Haus 8
16225 Eberswalde

	Datum	Name	Unterschrift
bearbeitet			
gezeichnet			
geprüft			

Nr.	Art der Änderung	Datum	Zeichen

VORENTWURF

LAND BRANDENBURG
Straße: B167
Abschn.-Nr.: 310
Station: von km 0,115
bis km 0,918

Unterlage / Blatt-Nr.: 14 / 02
Regelquerschnitt

PROJIS-Nr.:

Maßstab: 1 : 50

Geh- und Radweg Eberswalder Str. in Eberswalde

aufgestellt:

----------, den ----------

i.A. Göbel 7.09.17

Projekt 4405 B167_Radweg_Eberswalde VP_RQ_50.PLT RQ_2

Plotdatum 21.02.17