




Anlage 4, Blatt 1 zur Beschlussvorlage Vereinbarung über die Baudurchführung und Kostenteilung für den getrennten Geh-und Radweg an der B 167 – Eberswalder Straße (Wolfswinkel)

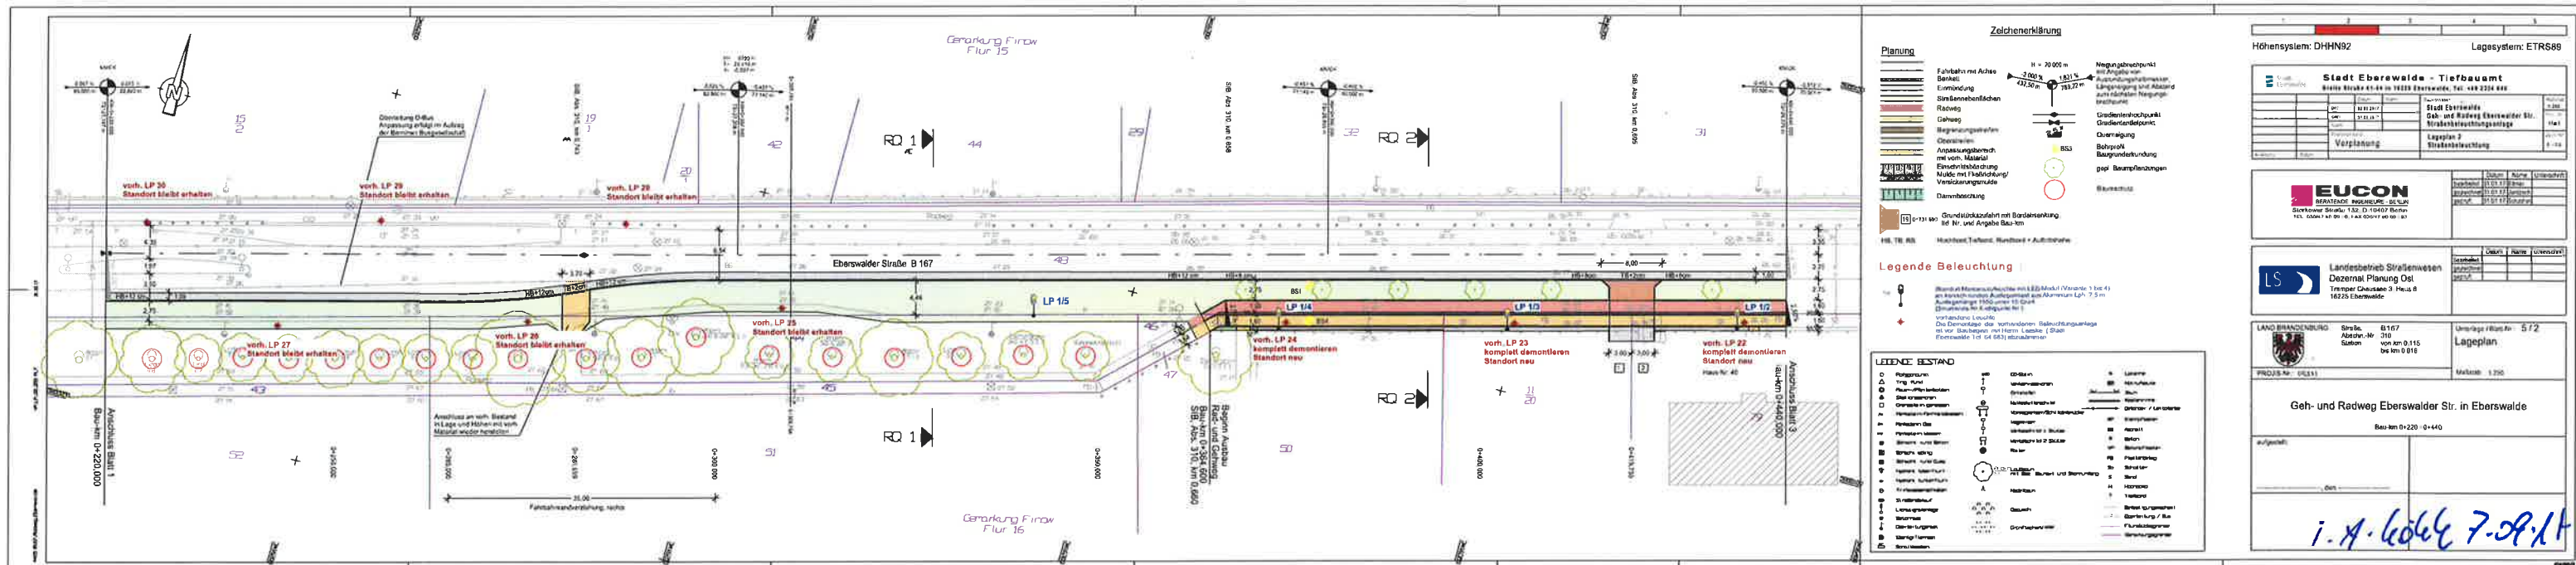

Anlage 4, Blatt 2 zur Beschlussvorlage Vereinbarung über die Baudurchführung und Kostenteilung für den getrennten Geh- und Radweg an der B 167 – Eberswalder Straße (Wolfswinkel)

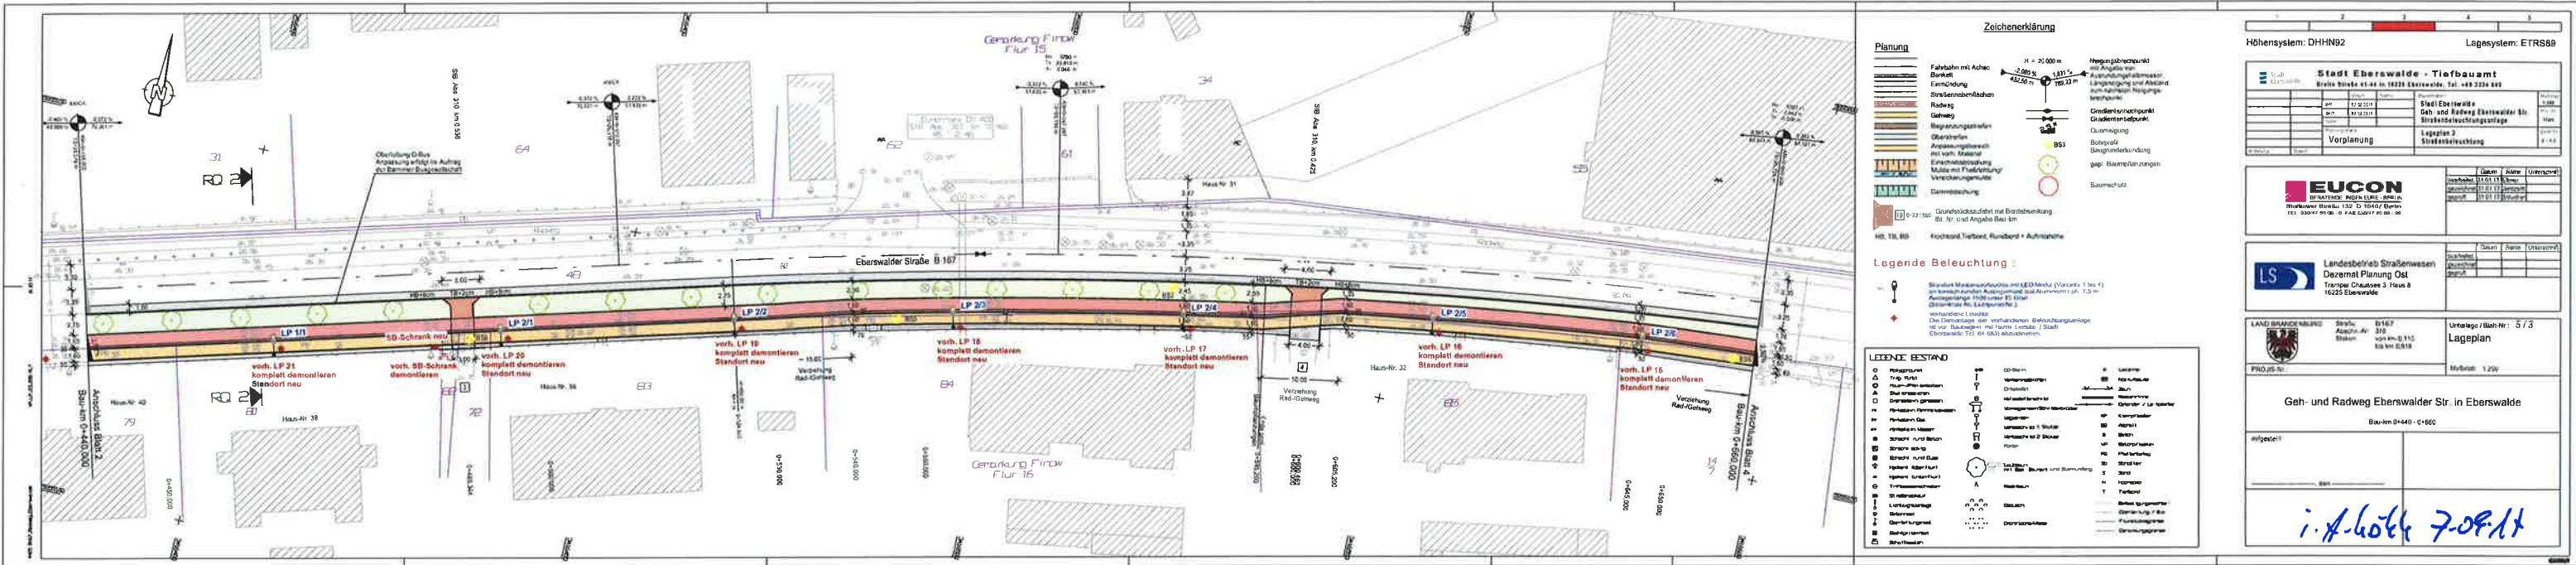

Anlage 4, Blatt 3 zur Beschlussvorlage Vereinbarung über die Baudurchführung und Kostenteilung für den getrennten Geh- und Radweg an der B 167 – Eberswalder Straße (Wolfswinkel)

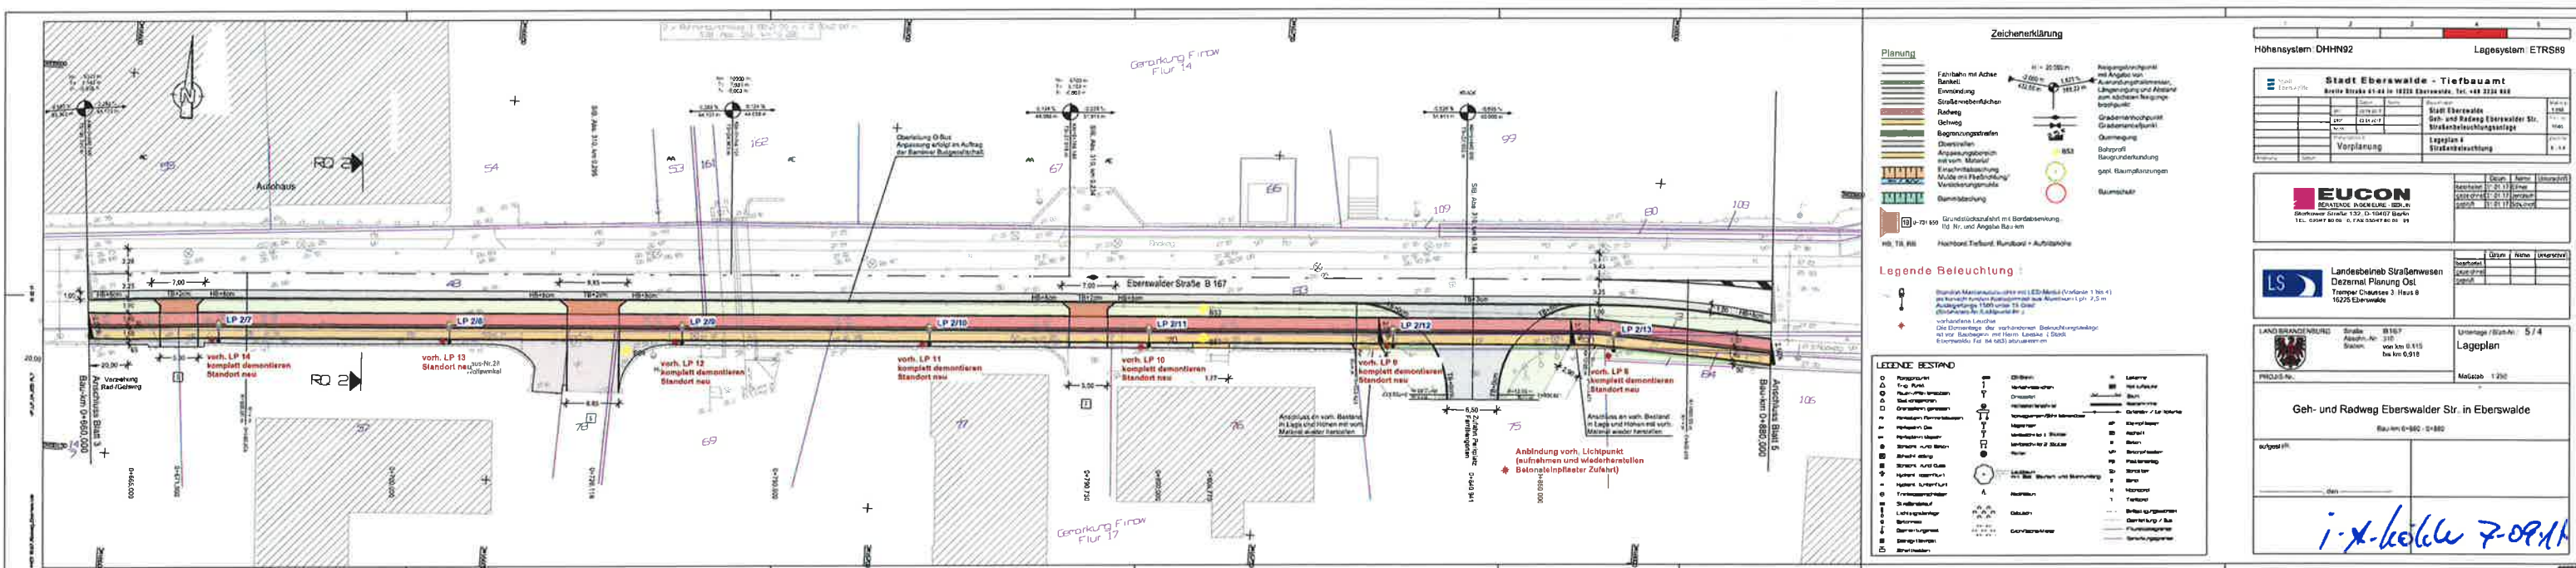

Anlage 4, Blatt 4 zur Beschlussvorlage Vereinbarung über die Baudurchführung und Kostenteilung für den getrennten Geh-und Radweg an der B 167 – Eberswalder Straße (Wolfswinkel)

