



Straßenquerschnitt 1 Gehweg

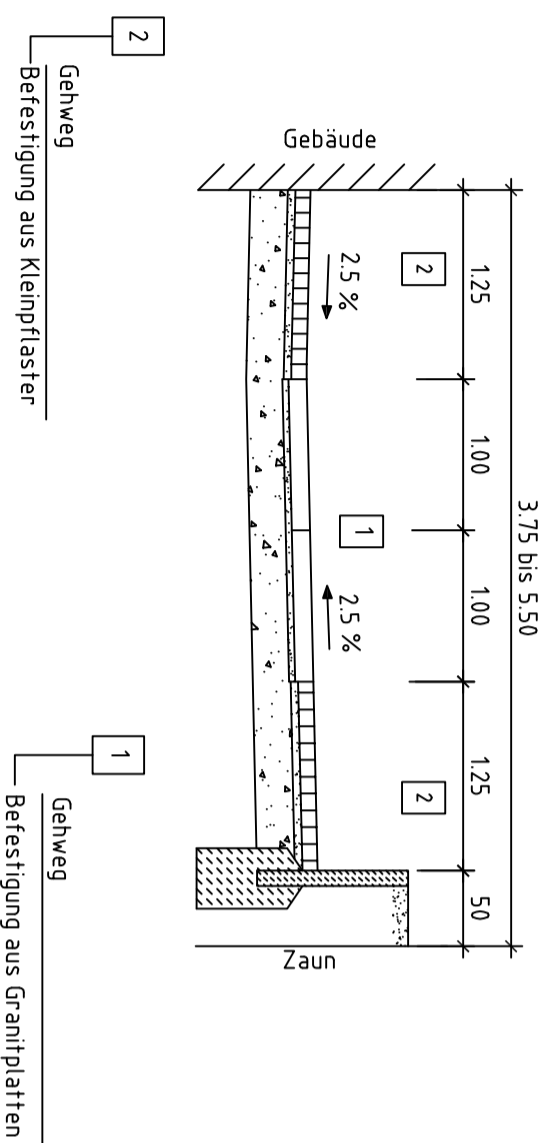

Straßenquerschnitt 2 Fahrbahn

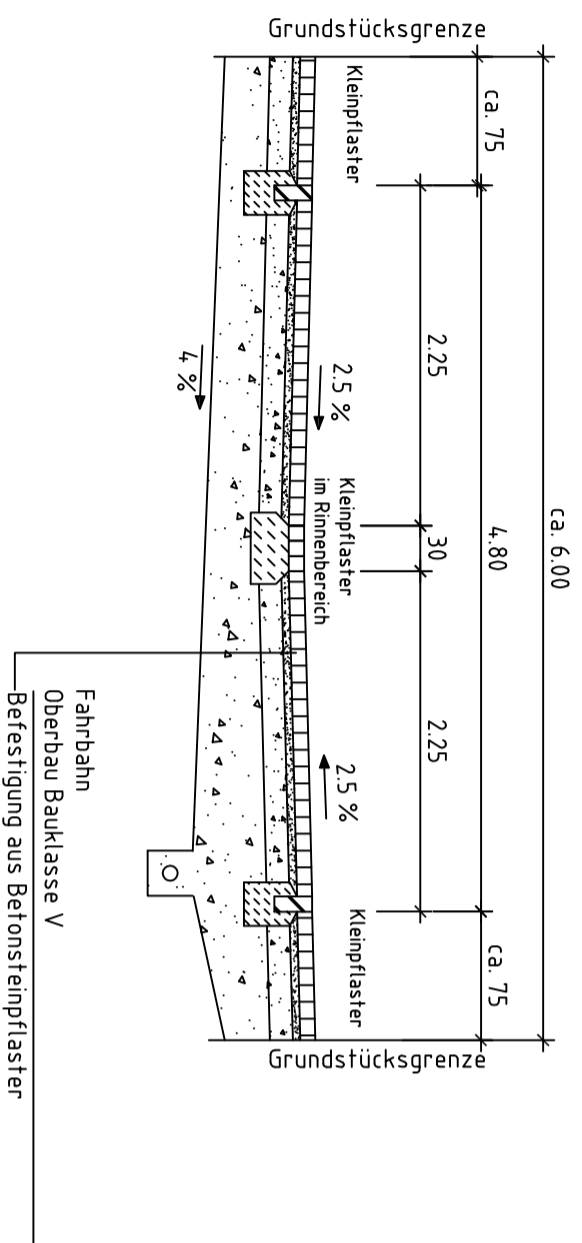


Index	Art der Änderung bzw. Ergänzung	Datum	Name

ASPHALTA
Ingenieurgesellschaft für Verkehrsbau mbH
Eisenbahnstraße 102, 16225 Eberswalde, Tel.: 03334/38 09 33, Fax: 03334/38 09 34
E-Mail: ingbuero@asphaltta.de

geprüft: _____

Datum	Zeichen
bearbeitet Aug. 2009	A. Fimmel
gezeichnet Aug. 2009	I. Kauschke

 <p>Stadt Eberswalde</p>	<p>Baudezernat, Bauamt, Breite Straße 41-44 in 16225 Eberswalde</p> <p style="font-size: 2em; font-weight: bold;">Vorplanung</p>	<p>Unterlage 6 Blatt Nr. 1 Reg. Nr. _____</p>
<p>Ausbau der Verkehrsanlage Schneiderstraße im Abschnitt von der Breiten Straße bis zur Mauerstraße</p>		<p>Straßenquerschnitt Maßstab: 1:50</p>
<p>Aufgestellt _____ den _____ 20__</p>		