



Anlage 3 zur Beschlussvorlage Entwurfsplanung und Baubeschluss für einen Kunstrasenplatz im Fritz-Lesch-Stadion für die ABPU-Sitzung am 10.10.2017 für die Stadtverordnetenversammlung am 26.10.2017


Schnitt A-A

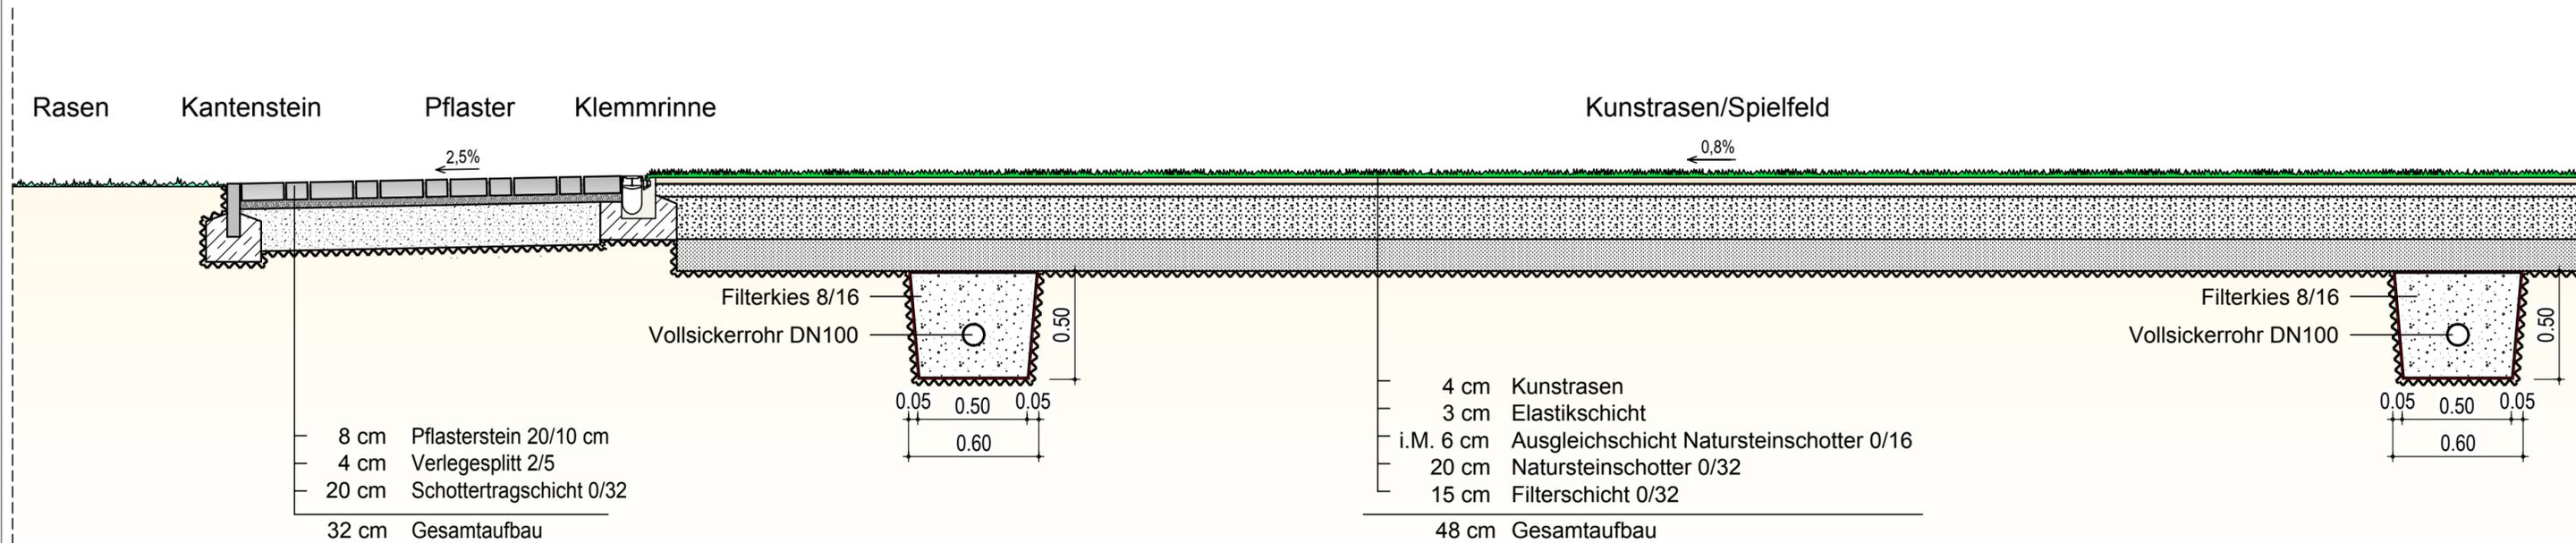

Als Grundlage diente der Lage- und Höhenplan des Öffentlich bestellten Vermessungsingenieur im Land Brandenburg Dipl.-Ing. Christoph Kühne, Stand: 01.06.2017.

Bauvorhaben:
**Fritz-Lesch-Stadion Eberswalde
Neubau Kunstrasenplatz Grossfeld**

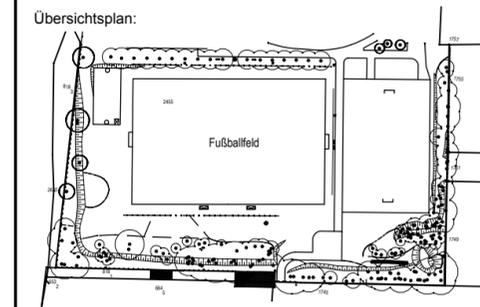

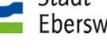Auftraggeber:
Stadtverwaltung Eberswalde 
Breite Straße 41-44 
16225 Eberswalde

Planung:
MEWIS Landschaftsarchitekten 
Bachstraße 18
16359 Biesenthal
Tel.: 03337/430 88 33
mail: info@mewis-landschaftsarchitekten.de

Phase:
Entwurfsplanung

Planbezeichnung:
Schnitt A-A

Gezeichnet: Dipl.-Ing. H. Mewis	Proj.Nr.: 16/38/16	Datum: 08.09.2017
Projektleiter: Dipl.-Ing. A. Mewis	Blatt: 297/600	Maßstab: 1 : 25
Plan Nr.:	0.300	