


**Anlage 2 zur Beschlussvorlage Vorplanung der
Verkehrsanlage Karl-Marx-Ring 27 bis 33
für die ABPU-Sitzung am 07.11.2017**

**Regelquerschnitt
Fahrbahnbreite 4,75m**

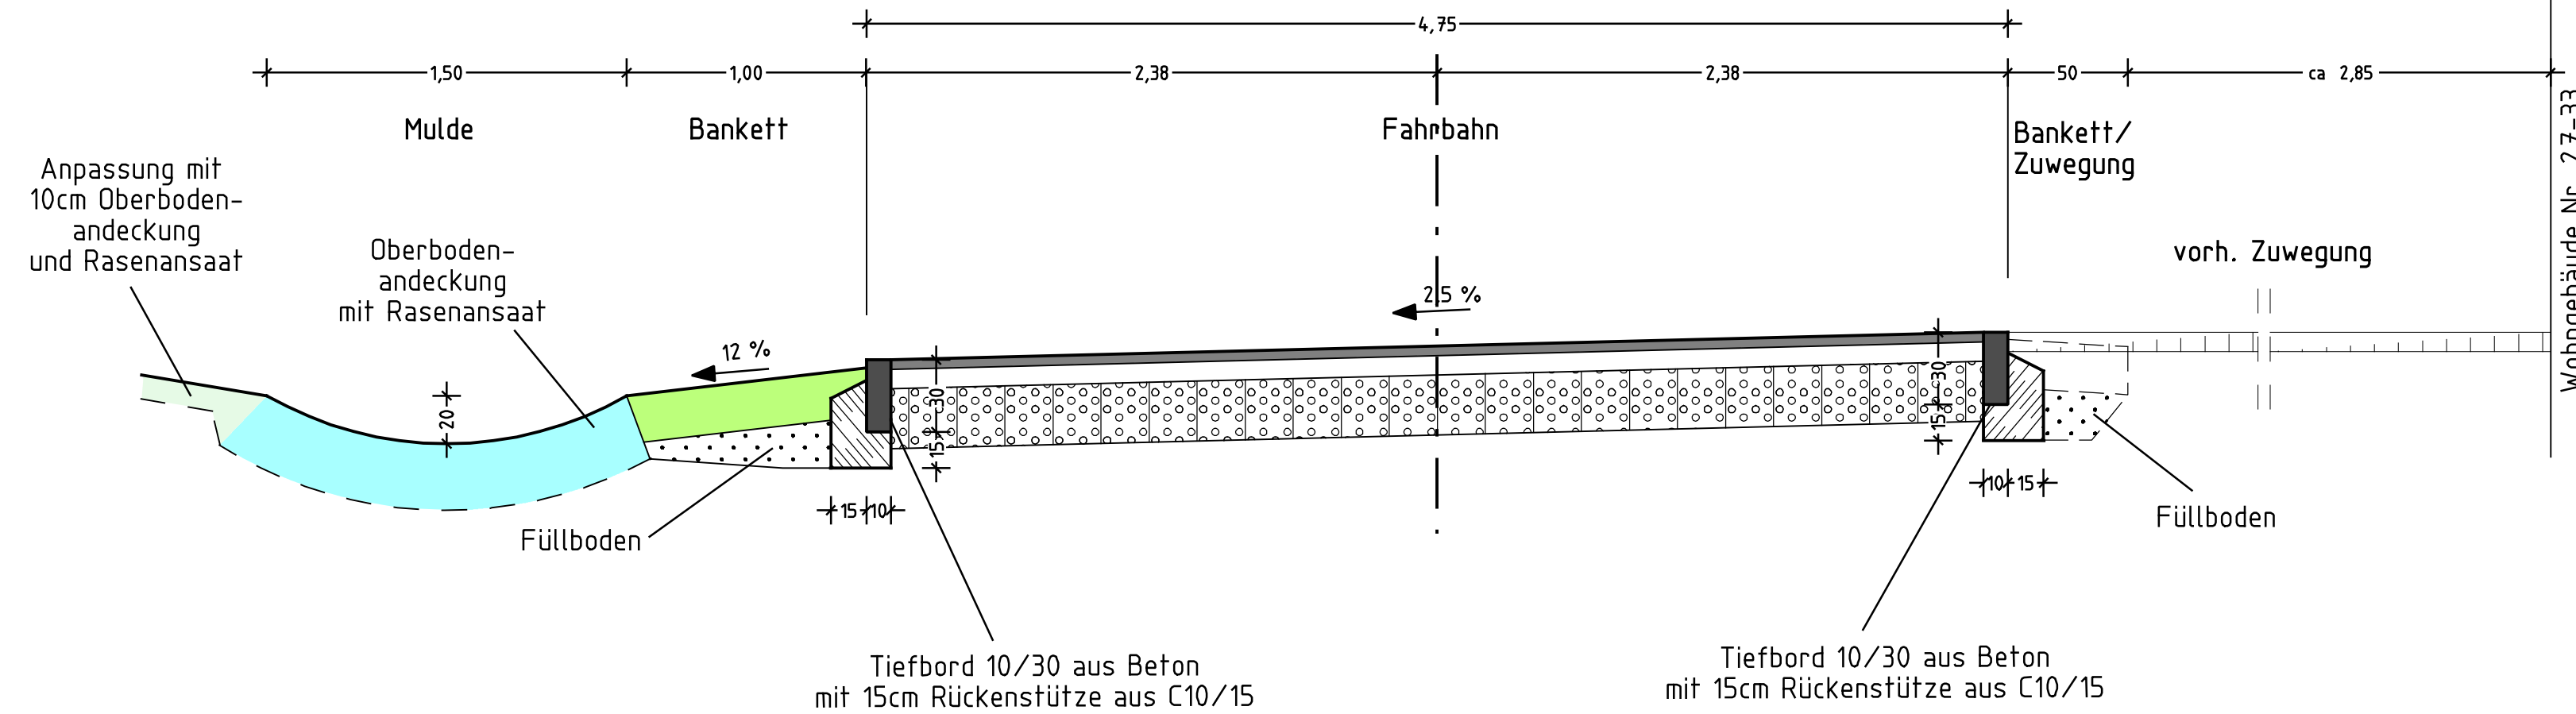

Bankett

Schotterrasen für
befahrbares Bankett

Oberboden inkl. Rasenansaat	3 cm
Baustoffgemisch 0/32, 80 MPa auf frostsicherem Füllboden	20 cm
Gesamtdicke	23 cm

Fahrbahn

Belastungsklasse 0,3
RSt0 12, Tafel 1, Zeile 5

Asphaltdecke	AC11 D N	4 cm	
Asphalttragschicht	AC22 T N	8 cm	
Schottertragschicht	0/32	25 cm	120 MPa
vorh. frostunempfindliche Schicht		> 13 cm	45 MPa
Gesamtdicke		50 cm	

Höhensystem: DHHN92		Lagesystem: 42/83	
Nr.	Art der Änderung	Datum	Name

FPG Finow Plan GmbH Altenhofer Straße 13a 16227 Eberswalde Telefon: 03334 30 60 E-Mail: info@finower.de		Datum	Zeichen
	bearbeitet	23.03.2017	Dipl.-Ing. S.Glor
	gezeichnet	23.03.2017	S. Schmidt
	geprüft	23.03.2017	Dipl.-Ing. G.Mecke
	Projekt-Nr.:	1590	

**STADT EBERSWALDE
DER BÜRGERMEISTER**

Tiefbauamt

Vorplanung

Unterlage Nr.: 6

Blatt Nr.: 1

Ausf.-Nr.:

Bauvorhaben	Datum	Name	Unterschrift
Verkehrsanlage Karl-Marx-Ring 27-33 in 16227 Eberswalde	bearbeitet:		
	geprüft:		
Aufgestellt:	Regelquerschnitt Maßstab: 1 : 25		