

Grundlage der Planung

Dipl.-Ing. Christoph Kühne
 Öffentlich bestellter Vermessungsingenieur im Land Brandenburg
 Scharnhorstweg 2 | 12044 Schöneiche / CF Projekt
 Tel. 0330 331 32 57 89 | Fax 0330 331 41 12 20 | E-Mail: christoph.kuehne@vkn.de

Lage- und Höhenplan

Projektbeschreibung: Wildparkstraße
 Gemarkung: Eberswalde
 Flurstückskilometer: siehe Plan

Datum: gemessen 03.04.2016
 gezeichnet 04.05.2016
 geprüft 04.05.2016

Maßstab: 1:250
 Freigegeben: 10.05.2016

Auftraggeber: Stadt Eberswalde
 Breite Straße 41-44, 16223 Eberswalde


ZEICHNERKLÄRUNG

Grunddarstellung	Bauart	Bemerkung
[Symbol]	Grünfläche	
[Symbol]	zu fallender Nadel-/Laubbäume	
[Symbol]	Anpassungsbereiche vorh. Wege/Straßen	
[Symbol]	Flurstücksnummer	

LEGENDE

[Symbol]	Fahrbahn Asphalt	[Symbol]	Parkstreifen Großpflaster	[Symbol]	Grünfläche
[Symbol]	Aufpflasterung Asphalt	[Symbol]	Gehweg Betonsteinpflaster	[Symbol]	zu fallender Nadel-/Laubbäume
[Symbol]	Rampensteine Aufpflasterung	[Symbol]	Bushaltestelle Großpflaster/Densit Kassar Borde	[Symbol]	Anpassungsbereiche vorh. Wege/Straßen
[Symbol]	Querneigung	[Symbol]	Grundstücksgrenze	[Symbol]	117 Flurstücksnummer

geplanter Regenwasserkanal mit Schacht, Straßenablauf und Anschlussleitung

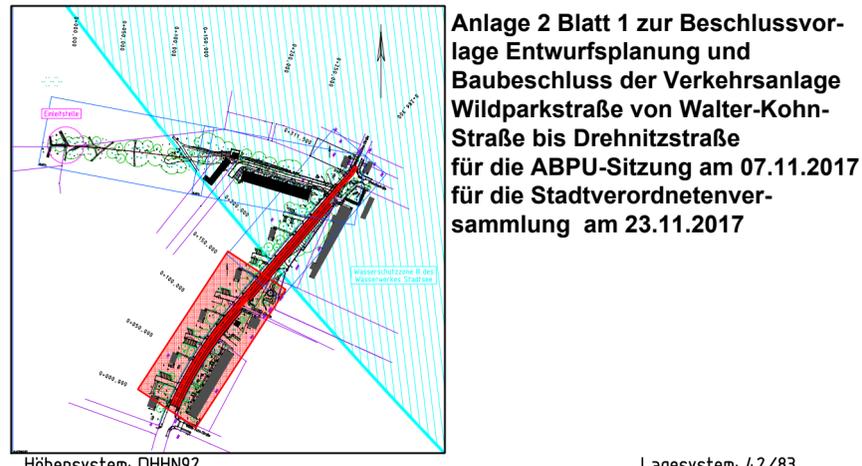

Höhensystem: DHHN92
 Lagesystem: 42/83

Nr.	Art der Änderung	Datum	Name

FPG Finow Plan GmbH
 Altenhofer Straße 13a
 16227 Eberswalde
 Telefon: 03334 30 60
 E-Mail: info@finower.de

	Datum	Zeichen
bearbeitet	16.06.2017	Dipl.-Ing.S.Glor
gezeichnet	16.06.2017	S. Schmidt
geprüft	16.06.2017	Dipl.-Ing.G.Mecke

Projekt-Nr.: 1574

STADT EBERSWALDE DER BÜRGERMEISTER Tiefbauamt

Entwurfsplanung

Bauvorhaben: Verkehrsanlage Wildparkstraße Eberswalde
 Aufgestellt:

Maßstab: 1:250

	Datum	Name	Unterschrift
bearbeitet:			
geprüft:			

Unterlage Nr.: 7
 Blatt Nr.: 1
 Ausf.-Nr.:

J:\Tiefbau\CARD84\1574\Lage 01.PLT\Glor\16.06.2017