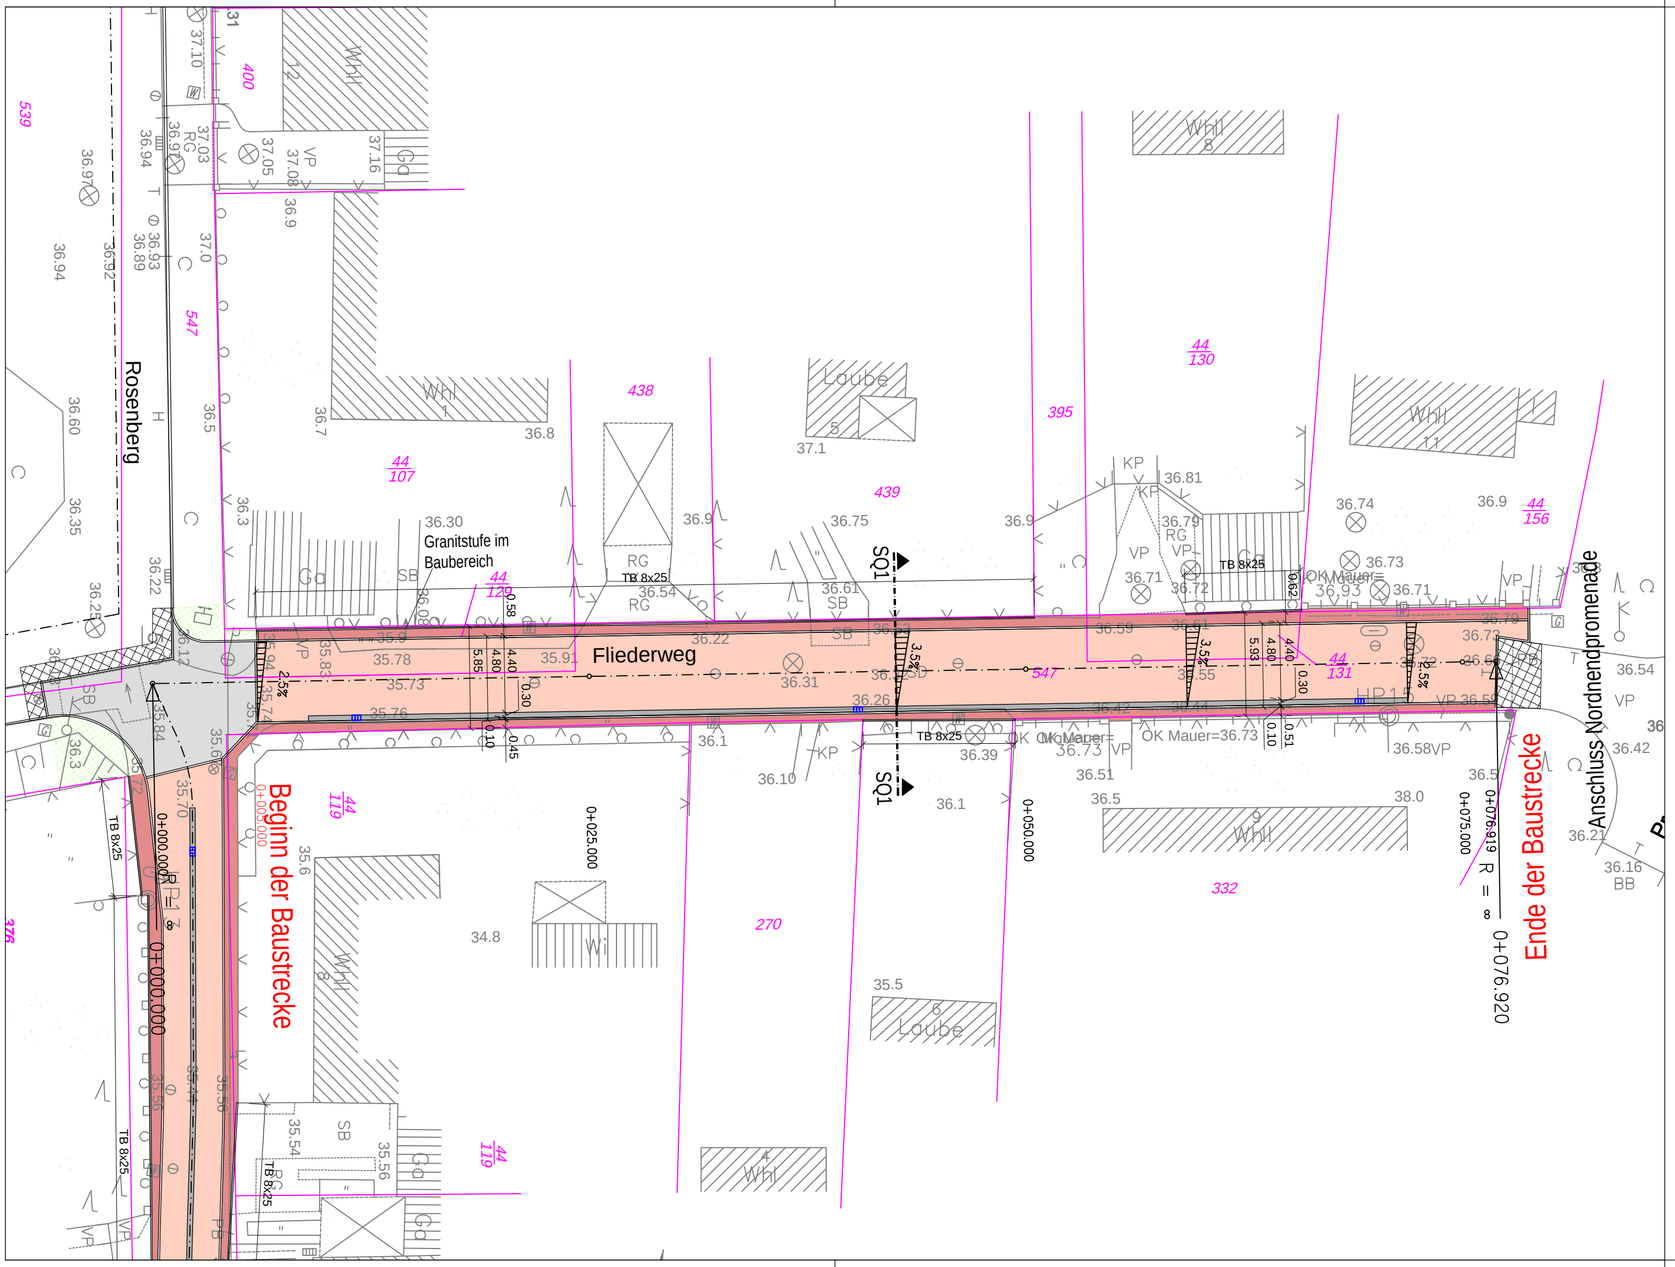

Legende:

Anlage 1 zur Beschlussvorlage Vorplanung der Verkehrsanlage Fliederweg für die ABPU-Sitzung am 13.02.2018

Bestand

- Borde, Oberflächenbegrenzung
- Flurstücksgrenzen

Planung

- Pflasterrinne
- Seitenbereiche - Kleinpflaster
- Mischverkehrsfläche - Betonsteinpflaster - herbstbunt
- Mischverkehrsfläche -Betonsteinpflaster - grau
- Anpassungsbereiche
- Borde, Oberflächenbegrenzung
- A1 neuer Straßenablauf (30 x 50 cm)
- TB 8x25 Tiefbord als Randeinfassung an unbefestigten Grundstücksgrenzen

Index	Art der Änderung bzw. Ergänzung	Datum	Name

ASPHALTA

Ingenieurgesellschaft für Verkehrsbau mbH
Zweigniederlassung Eberswalde
Eisenbahnstraße 102, 16225 Eberswalde
Tel.: 03334/ 380933 Fax: 03334/ 380934, E-Mail: info@asphalta.eu

	Datum	Zeichen
bearbeitet	08.12.2017	Benicke
gezeichnet	08.12.2017	Kretschmer
geprüft:		

Stadt Eberswalde

Tiefbauamt
Breite Straße 40, 16225 Eberswalde
Tel.: 03334/ 64-650

Unterlage Nr.: 7
Blatt Nr.: 1
Reg. Nr. 0

	Datum	Zeichen
bearbeitet:		
gezeichnet:		
geprüft:		

Vorplanung

Ausbau der Verkehrsanlage
Fliederweg
zwischen Rosenberg und Nordnendpromenade

Lageplan
Variante 1

Maßstab: 1 : 250

Aufgestellt

_____, den_____ 20____

Vermessung:
Dipl.-Ing. Rainer Mallon
Öffentlich bestellter Vermessungsingenieur
Rudolf-Breitscheid-Straße 27
16225 Eberswalde

Höhenbezug: DHHN16
Lagebezug: ETRS 89
Kataster: Kartenblatt