


Station 0+050,00
Variante 1 - Betonsteinpflaster

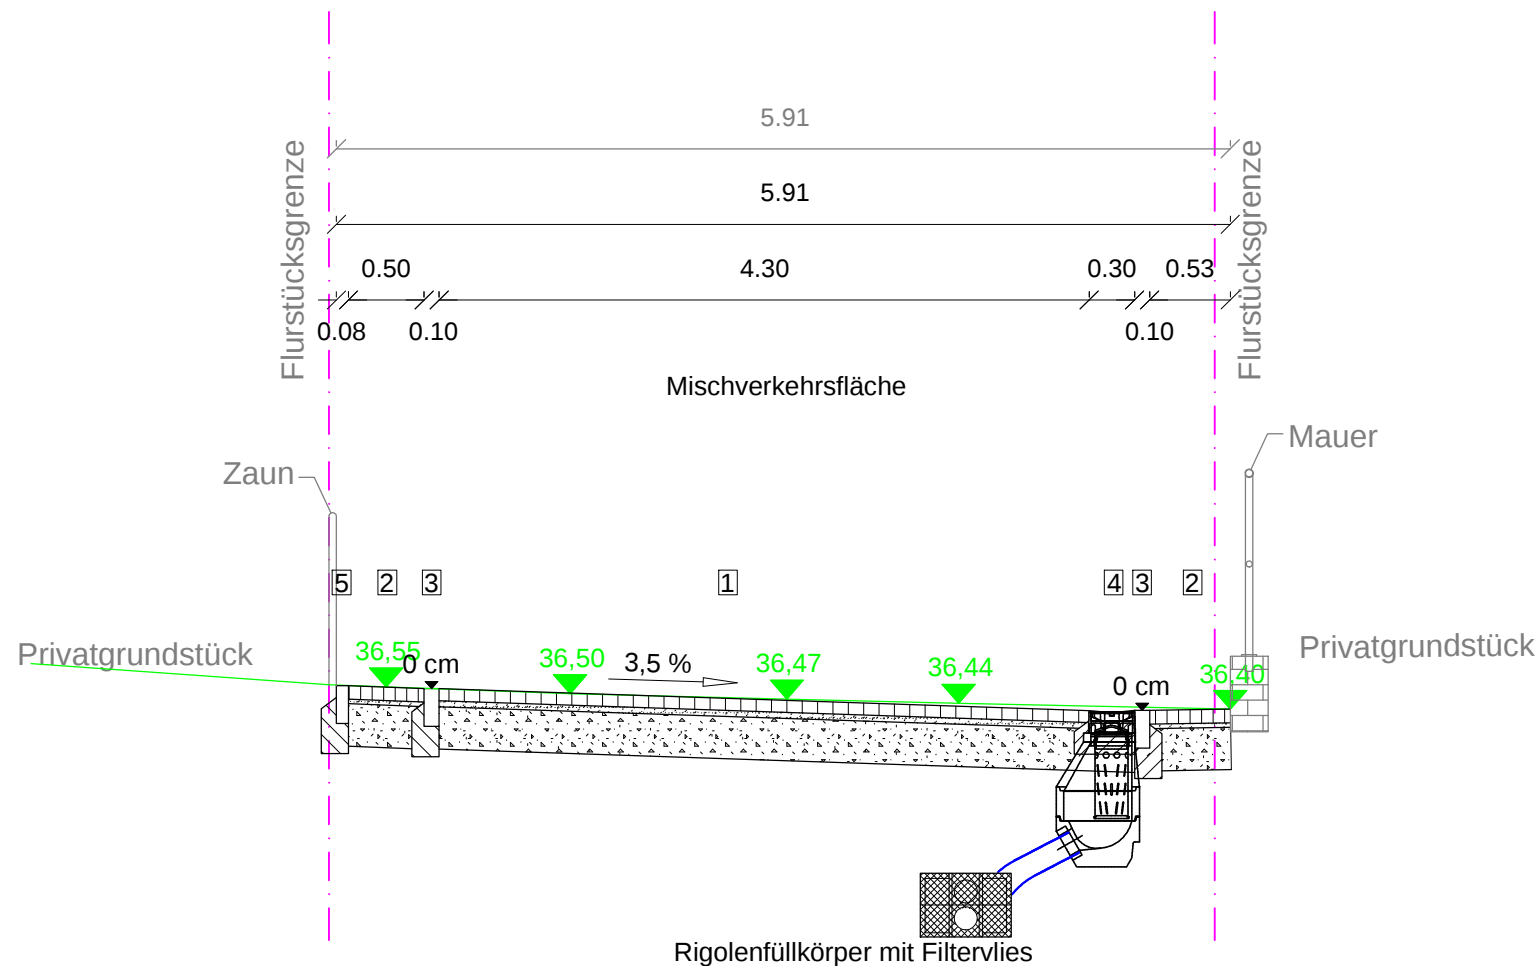

1 Oberbau Fahrbahn in Anlehnung an die RStO 12, Tafel 3, Zeile 3, Belastungsklasse Bk0,3		2 Oberbau Zufahrten/überfahrbare Randbereiche, in Anlehnung an die RStO 12, Tafel 3, Zeile 3 Belastungsklasse Bk0,3	
8 cm	Betonsteinpflaster	9 cm	Kleinpflaster
4 cm	Bettung Baustoffgemisch 0/4 G _{U,B} <i>E_{v2} ≥ 120 MPa auf STS</i>	3 cm	Bettung Baustoffgemisch 0/4 G _{U,B} <i>E_{v2} ≥ 120 MPa auf STS</i>
28 cm	Schottertragschicht (STS) 0/32	28 cm	Schottertragschicht (STS) 0/32
40 cm	Gesamtaufbau	40 cm	Gesamtaufbau
<i>E_{v2} ≥ 80 MPa auf S.a.f.M. (F1-Boden)</i>		<i>E_{v2} ≥ 80 MPa auf S.a.f.M. (F1-Boden)</i>	
> 15 cm Schicht aus frostunempfindlichen Material S.a.f.M. vorhanden		> 15 cm Schicht aus frostunempfindlichen Material S.a.f.M. vorhanden	
3	DIN 483 / DIN EN 1340 - TB 10 x 25 (Rückenstütze/Unterbeton C12/15)	4	Rinnenformstein aus Beton (Unterbeton C20/25)
5	Einfassung Randbereiche an unbefestigten Grundstücksgrenzen DIN 483 / DIN EN 1340 - TB 8 x 25 (Rückenstütze/Unterbeton C12/15)		

Anlage 2 zur Beschlussvorlage Vorplanung der
Verkehrsanlage Fliederweg
für die ABPU-Sitzung am 13.02.2018

Index	Art der Änderung bzw. Ergänzung	Datum	Name
ASPHALTA Ingenieurgesellschaft für Verkehrsbau mbH Zweigniederlassung Eberswalde Eisenbahnstraße 102, 16225 Eberswalde Tel.: 03334/ 380933 Fax: 03334/ 380934, E-Mail: info@asphalta.eu		Datum	Zeichen
		bearbeitet	08.12.2017 Benicke
		gezeichnet	08.12.2017 Kretschmer
		geprüft:	
Stadt Eberswalde Tiefbauamt Breite Straße 40, 16225 Eberswalde Tel.: 03334/ 64-650		Unterlage Nr.:	6
		Blatt Nr.:	1
		Reg. Nr.:	0
		Datum	Zeichen
Vorplanung		bearbeitet:	
		gezeichnet:	
		geprüft:	
Ausbau der Verkehrsanlage Fliederweg zwischen Fliederweg und Nordendpromenade		Straßenquerschnitt 1 Variante 1 Maßstab: 1 : 50	
Aufgestellt			
_____, den _____ 20____			
Vermessung: Dipl.-Ing. Rainer Mallon Öffentlich bestellter Vermessungsingenieur Rudolf-Breitscheid-Straße 27 16225 Eberswalde		Höhenbezug: DHHN16 Lagebezug: ETRS 89	