


Regelquerschnitt
Fahrbahnbreite 4,75m

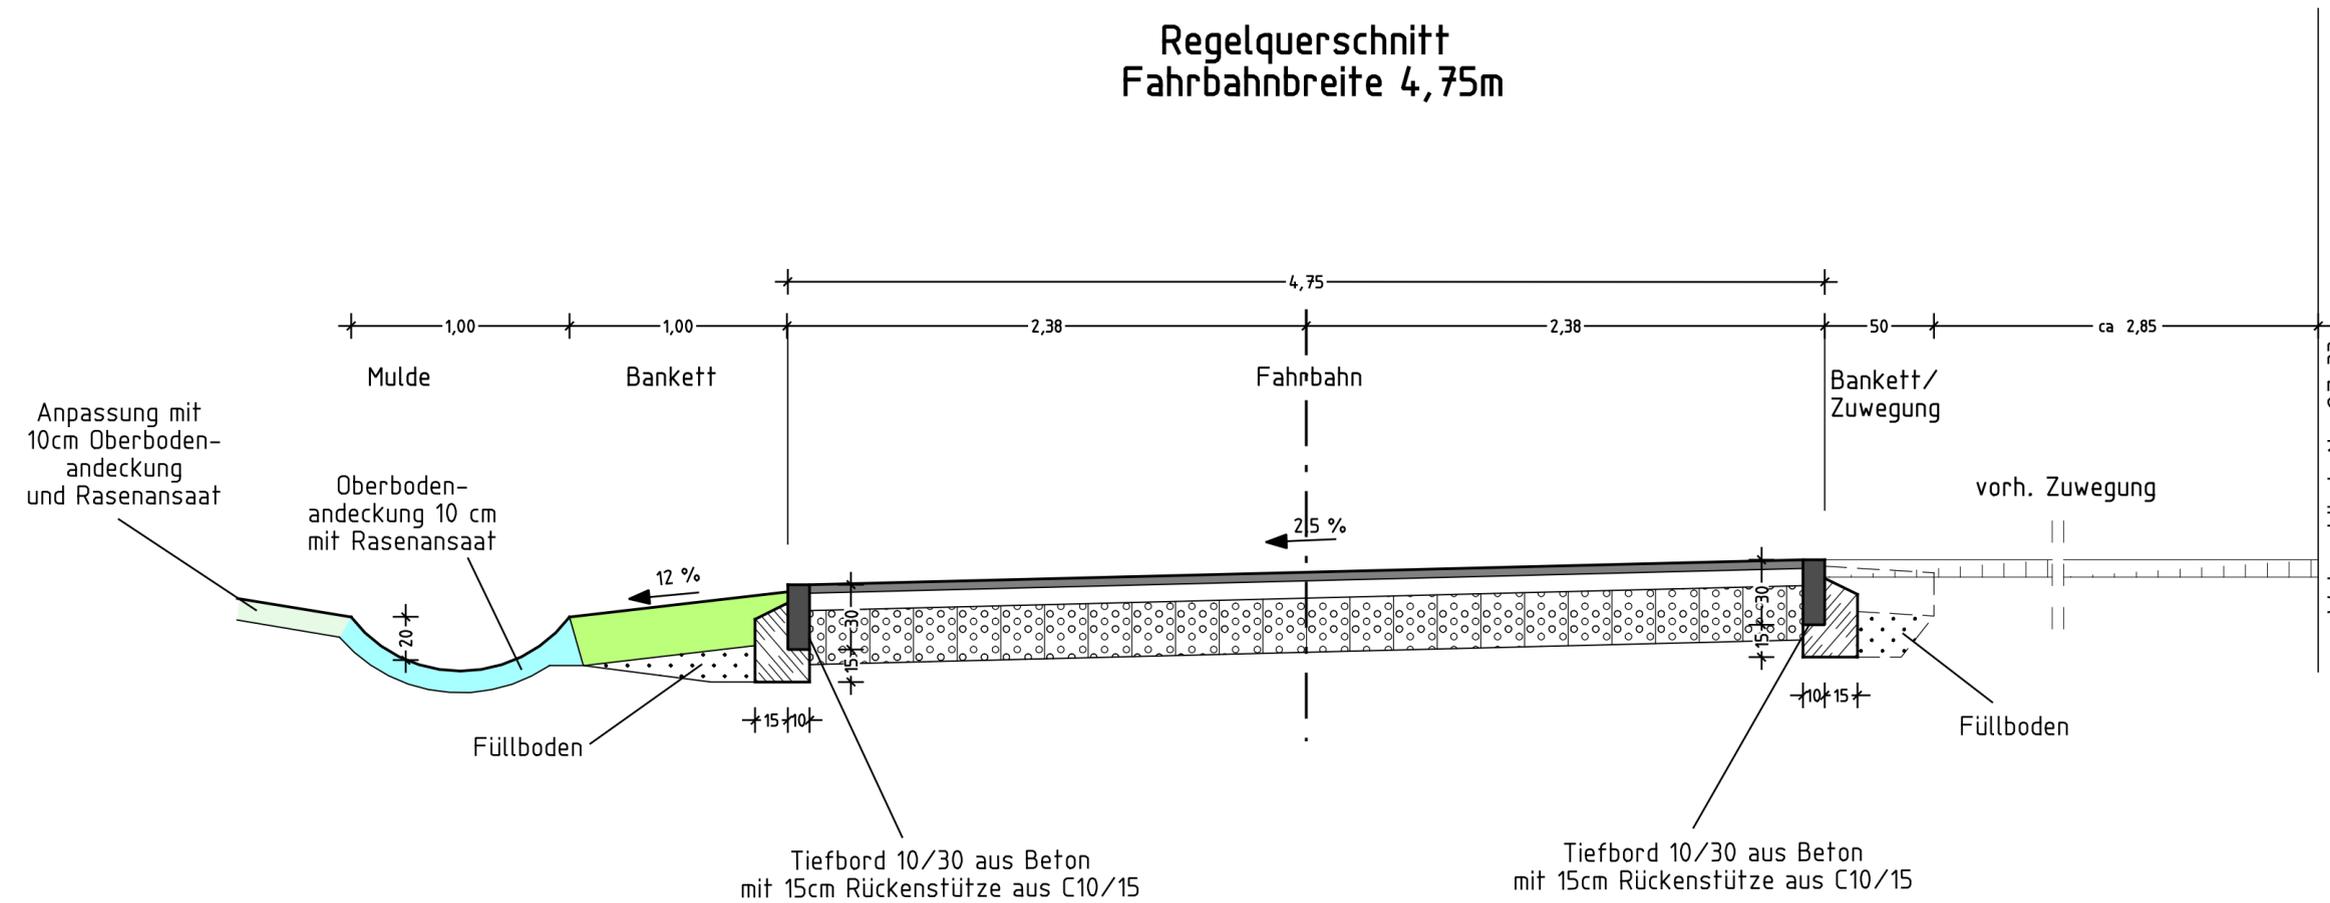

Bankett

Schotterrasen für befahrbares Bankett

| | |
|--|--------------|
| Oberboden inkl. Rasenansaat | 3 cm |
| Baustoffgemisch 0/32, 80 MPa auf frostsicherem Füllboden | 20 cm |
| Gesamtdicke | 23 cm |

Fahrbahn

Belastungsklasse 0,3
RSt0 12, Tafel 1, Zeile 5

| | | | |
|-----------------------------------|----------|--------------|---------|
| Asphaltdecke | AC11 D N | 4 cm | |
| Asphalttragschicht | AC22 T N | 8 cm | |
| Schottertragschicht | 0/32 | 25 cm | 120 MPa |
| vorh. frostunempfindliche Schicht | | > 13 cm | 45 MPa |
| Gesamtdicke | | 50 cm | |

| | | | |
|---------------------|------------------|-------------------|------|
| Höhensystem: DHHN92 | | Lagesystem: 42/83 | |
| Nr. | Art der Änderung | Datum | Name |

| | | | |
|--|--------------|------------|--------------------|
| FPG Finow Plan GmbH Altenhofer Straße 13a 16227 Eberswalde Telefon: 03334 30 60 E-Mail: info@finower.de | | Datum | Zeichen |
| | bearbeitet | 04.12.2017 | Dipl.-Ing. S.Glor |
| | gezeichnet | 04.12.2017 | S. Schmidt |
| | geprüft | 04.12.2017 | Dipl.-Ing. G.Mecke |
| | Projekt-Nr.: | 1590 | |

| | | | |
|--|-------------|-------|--|
| STADT EBERSWALDE DER BÜRGERMEISTER Tiefbauamt | | | |
| Entwurfsplanung | | | Unterlage Nr.: 6 Blatt Nr.: 1 Ausf.-Nr.: |
| Bauvorhaben Verkehrsanlage Karl-Marx-Ring 27-31 in 16227 Eberswalde | | Datum | Name |
| | bearbeitet: | | |
| | geprüft: | | |
| Regelquerschnitt Maßstab: 1:25 | | | Unterschrift |
| Aufgestellt: | | | |