# Anlage 3 zur Beschlussvorlage Entwurfsplanung und Baubeschluss der Verkehrsanlage Fliederweg für die ABPU- Sitzung am 10.04.2018 für den Hauptausschuss am 19.04.2018

## Station 0+042,50

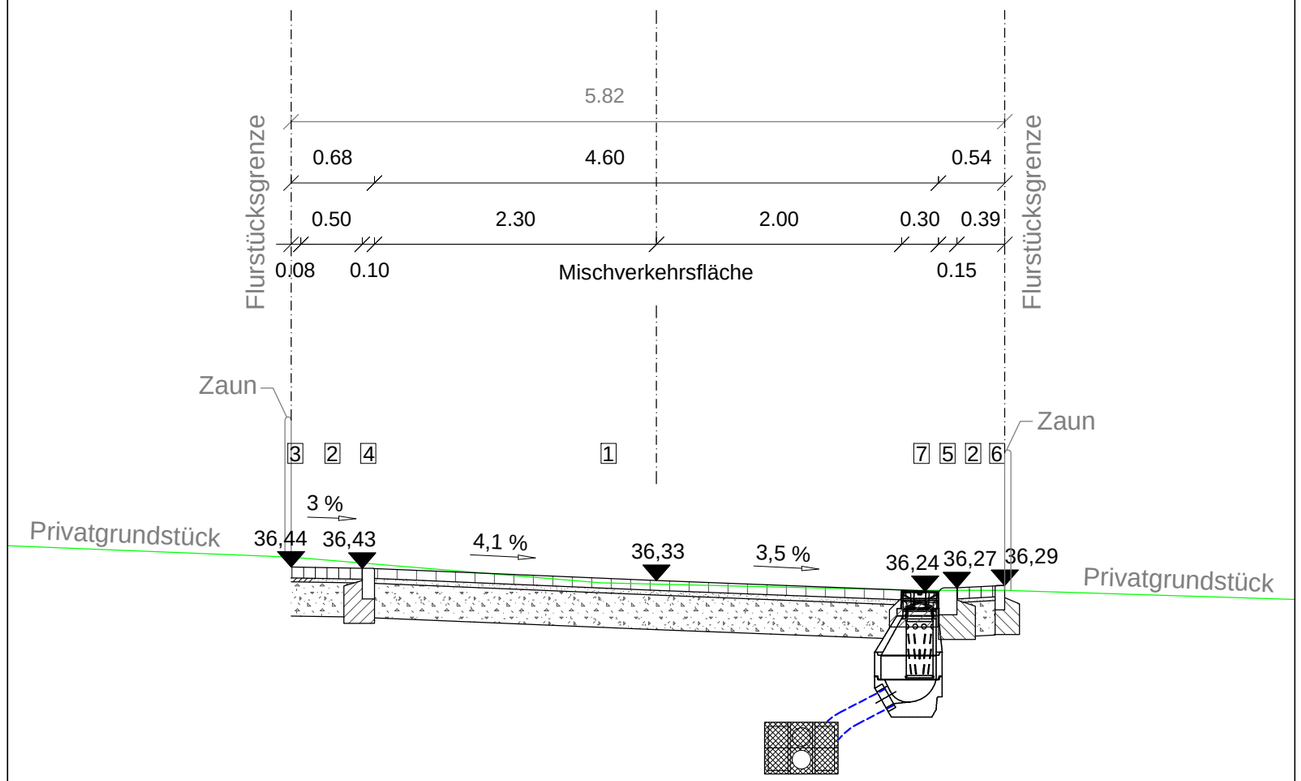


Rigolenfüllkörper mit Filtervlies

**1** Oberbau Fahrbahn in Anlehnung an die RStO 12, Tafel 3, Zeile 3, Belastungsklasse Bk0,3

| | |
|---|---|
| 8 cm | Betonsteinpflaster |
| 4 cm | Bettung Baustoffgemisch 0/4 $G_{U,B}$ |
| | *$E_{V2}$ ≥ 120 MPa auf STS* |
| 28 cm | Schottertragschicht (STS) 0/32 |
| 40 cm | Gesamtaufbau |
| | *$E_{V2}$ ≥ 80 MPa auf S.a.f.M. (F1-Boden)* |
| > 15 cm | Schicht aus frostunempfindlichen Material S.a.f.M. vorhanden |

**2** Oberbau Zufahrten/überfahrbare Randbereiche, in Anlehnung an die RStO 12, Tafel 3, Zeile 3 Belastungsklasse Bk0,3

| | |
|---|---|
| 9 cm | Kleinpflaster |
| 3 cm | Bettung Baustoffgemisch 0/4 $G_{U,B}$ |
| | *$E_{V2}$ ≥ 120 MPa auf STS* |
| 28 cm | Schottertragschicht (STS) 0/32 |
| 40 cm | Gesamtaufbau |
| | *$E_{V2}$ ≥ 80 MPa auf S.a.f.M. (F1-Boden)* |
| > 15 cm | Schicht aus frostunempfindlichen Material S.a.f.M. vorhanden |

**3** Kleinpflaster 9x9, 2-reihig auf Bettung MG II Mörtel

**4** DIN 483 / DIN EN 1340 - TB 10 x 25
*(Rückenstütze/Unterbeton C12/15)*

**5** DIN 483 / DIN EN 1340 - RB 15 x 22
*(Rückenstütze/Unterbeton C12/15)*

**6** Einfassung Randbereiche an unbefestigten Grundstücksgrenzen
DIN 483 / DIN EN 1340 - TB 8 x 25
*(Rückenstütze/Unterbeton C12/15)*

**7** Rinnenformstein aus Beton
*(Unterbeton C20/25)*

| Index | Art der Änderung bzw. Ergänzung | Datum | Name |
|---|---|---|---|
| | | | |
| | | | |


**ASPHALTA**

**Ingenieurgesellschaft für Verkehrsbau mbH**
**Zweigniederlassung Eberswalde**
Eisenbahnstraße 102, 16225 Eberswalde
Tel.: 03334/ 380933 Fax: 03334/ 380934, E-Mail: info@asphalta.eu


| | Datum | Zeichen |
|---|---|---|
| bearbeitet | 19.02.2018 | Benicke |
| gezeichnet | 19.02.2018 | Kretschmer |
| geprüft: | | |


**Stadt Eberswalde**
Tiefbauamt
Breite Straße 40, 16225 Eberswalde
Tel.: 03334/ 64-650


Unterlage Nr.: 6
Blatt Nr.: 1
Reg. Nr. 0

| | Datum | Zeichen |
|---|---|---|
| bearbeitet: | | |
| gezeichnet: | | |
| geprüft: | | |

# Entwurfsplanung

Ausbau der Verkehrsanlage
**Fliederweg**
zwischen Fliederweg und Nordendpromenade

## Straßenquerschnitt

Maßstab: 1 : 50

Aufgestellt

_____, den_____ 20_____

Vermessung:
Dipl.-Ing. Rainer Mallon
Öffentlich bestellter Vermessungsingenieur
Rudolf-Breitscheid-Straße 27
16225 Eberswalde

Höhenbezug: DHHN16
Lagebezug: ETRS 89