


**Anlage 3 zur Beschlussvorlage Entwurfsplanung und Baubeschluss der Verkehrsanlage Rosenberg für die ABPU- Sitzung am 10.04.2018 für den Hauptausschuss am 19.04.2018**

Station 0+080,00

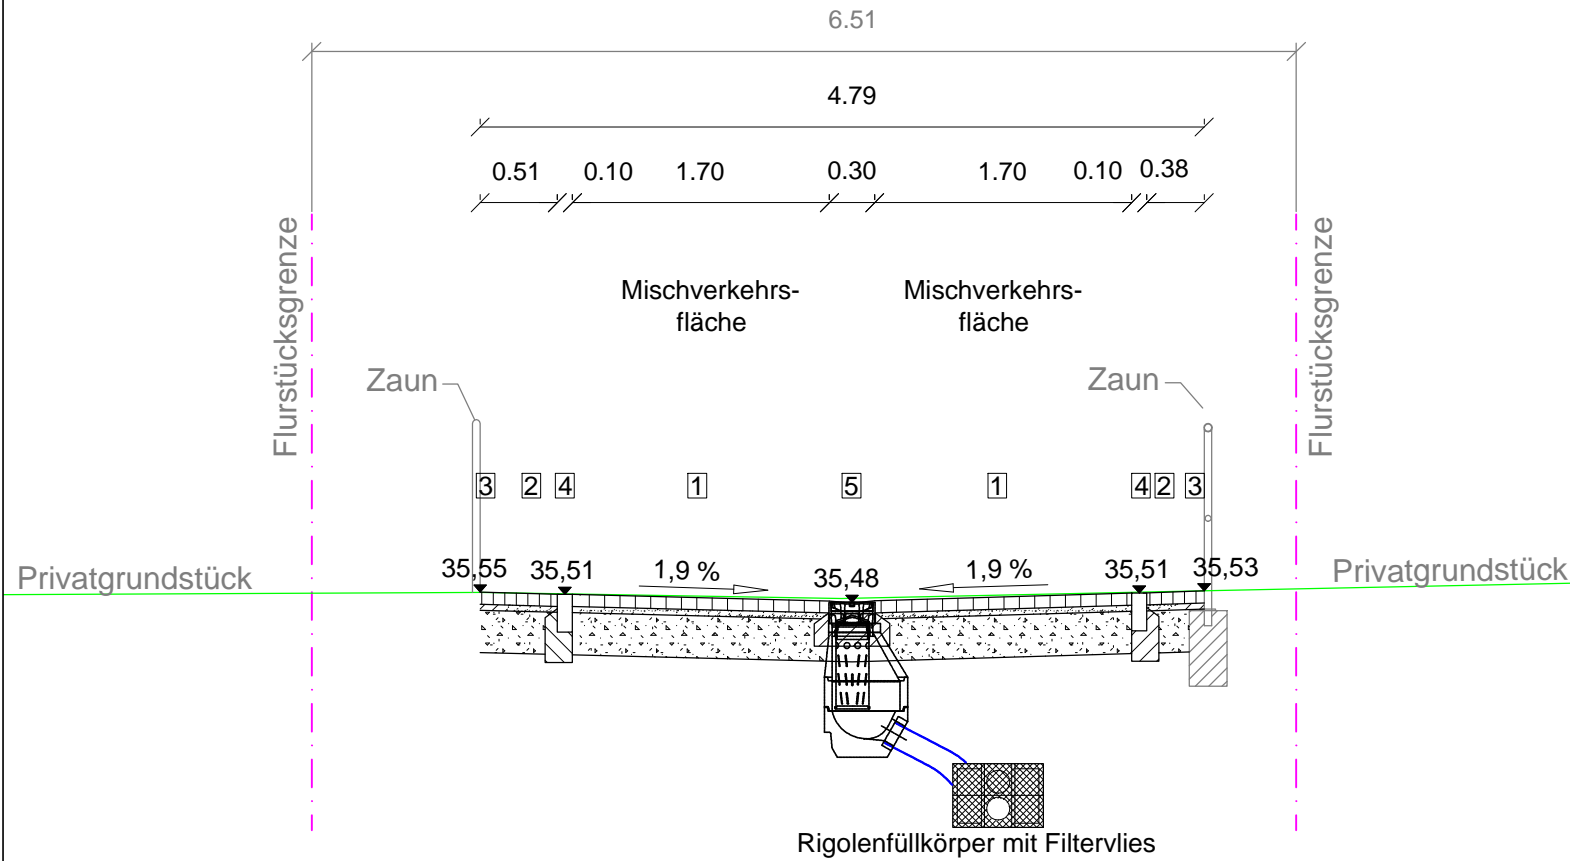

- 1 Oberbau Fahrbahn in Anlehnung an die RStO 12, Tafel 3, Zeile 3, Belastungsklasse Bk0,3
- 8 cm Betonsteinpflaster
  - 4 cm Bettung Baustoffgemisch 0/4 G<sub>u.B</sub>
  - 28 cm Schottertragschicht (STS) 0/32
  - 40 cm Gesamtaufbau

$E_{v2} \geq 80 \text{ MPa auf S.a.f.M. (F1-Boden)}$

> 15 cm Schicht aus frostunempfindlichen Material S.a.f.M. vorhanden

- 3 Kleinpflaster 9x9, 2-reihig auf Bettung MG II Mörtel

- 5 Rinnenformstein aus Beton (Unterbeton C20/25)

- 2 Oberbau Zufahrten/überfahrbare Randbereiche, in Anlehnung an die RStO 12, Tafel 3, Zeile 3 Belastungsklasse Bk0,3
- 9 cm Kleinpflaster
  - 3 cm Bettung Baustoffgemisch 0/4 G<sub>u.B</sub>
  - 28 cm Schottertragschicht (STS) 0/32
  - 40 cm Gesamtaufbau

$E_{v2} \geq 80 \text{ MPa auf S.a.f.M. (F1-Boden)}$

> 15 cm Schicht aus frostunempfindlichen Material S.a.f.M. vorhanden

- 4 DIN 483 / DIN EN 1340 - TB 10 x 25 (Rückenstütze/Unterbeton C12/15)

Index	Art der Änderung bzw. Ergänzung	Datum	Name	
<b>ASPHALTA</b> Ingenieuresellschaft für Verkehrsbau mbH Zweigniederlassung Eberswalde Eisenbahnstraße 102, 16225 Eberswalde Tel.: 03334/ 380933 Fax: 03334/ 380934, E-Mail: info@asphalta.eu		Datum	Zeichen	
		bearbeitet	19.02.2018	Benicke
		gezeichnet	19.02.2018	Kretschmer
		geprüft:		
<b>Stadt Eberswalde</b> Tiefbauamt Breite Straße 40, 16225 Eberswalde Tel.: 03334/ 64-650		Unterlage Nr.:	6	
		Blatt Nr.:	1	
		Reg. Nr.:	0	
<b>Entwurfsplanung</b> Ausbau der Verkehrsanlage <b>Rosenberg</b> zwischen Fliederweg und Nordendpromenade		Datum	Zeichen	
		bearbeitet:		
		gezeichnet:		
Aufgestellt _____, den _____ 20____		geprüft:		
		<b>Straßenquerschnitt</b> Maßstab: 1 : 50		
Vermessung: Dipl.-Ing. Rainer Mallon Öffentlich bestellter Vermessungsingenieur Rudolf-Breitscheid-Straße 27 16225 Eberswalde		Höhenbezug:	DHHN16	
		Lagebezug:	ETRS 89	