


Anlage 1 zur Beschlussvorlage

**1. Änderung des Bebauungsplanes Nr. 427 „Heegermühler Straße 14“
Aufstellungsbeschluss nach § 2 Abs. 1 BauGB i. V. m. § 13 BauGB
Beschluss über die öffentliche Auslegung**

zur ABPU-Sitzung am 11.09.2018
zur StVV-Sitzung am 27.09.2018

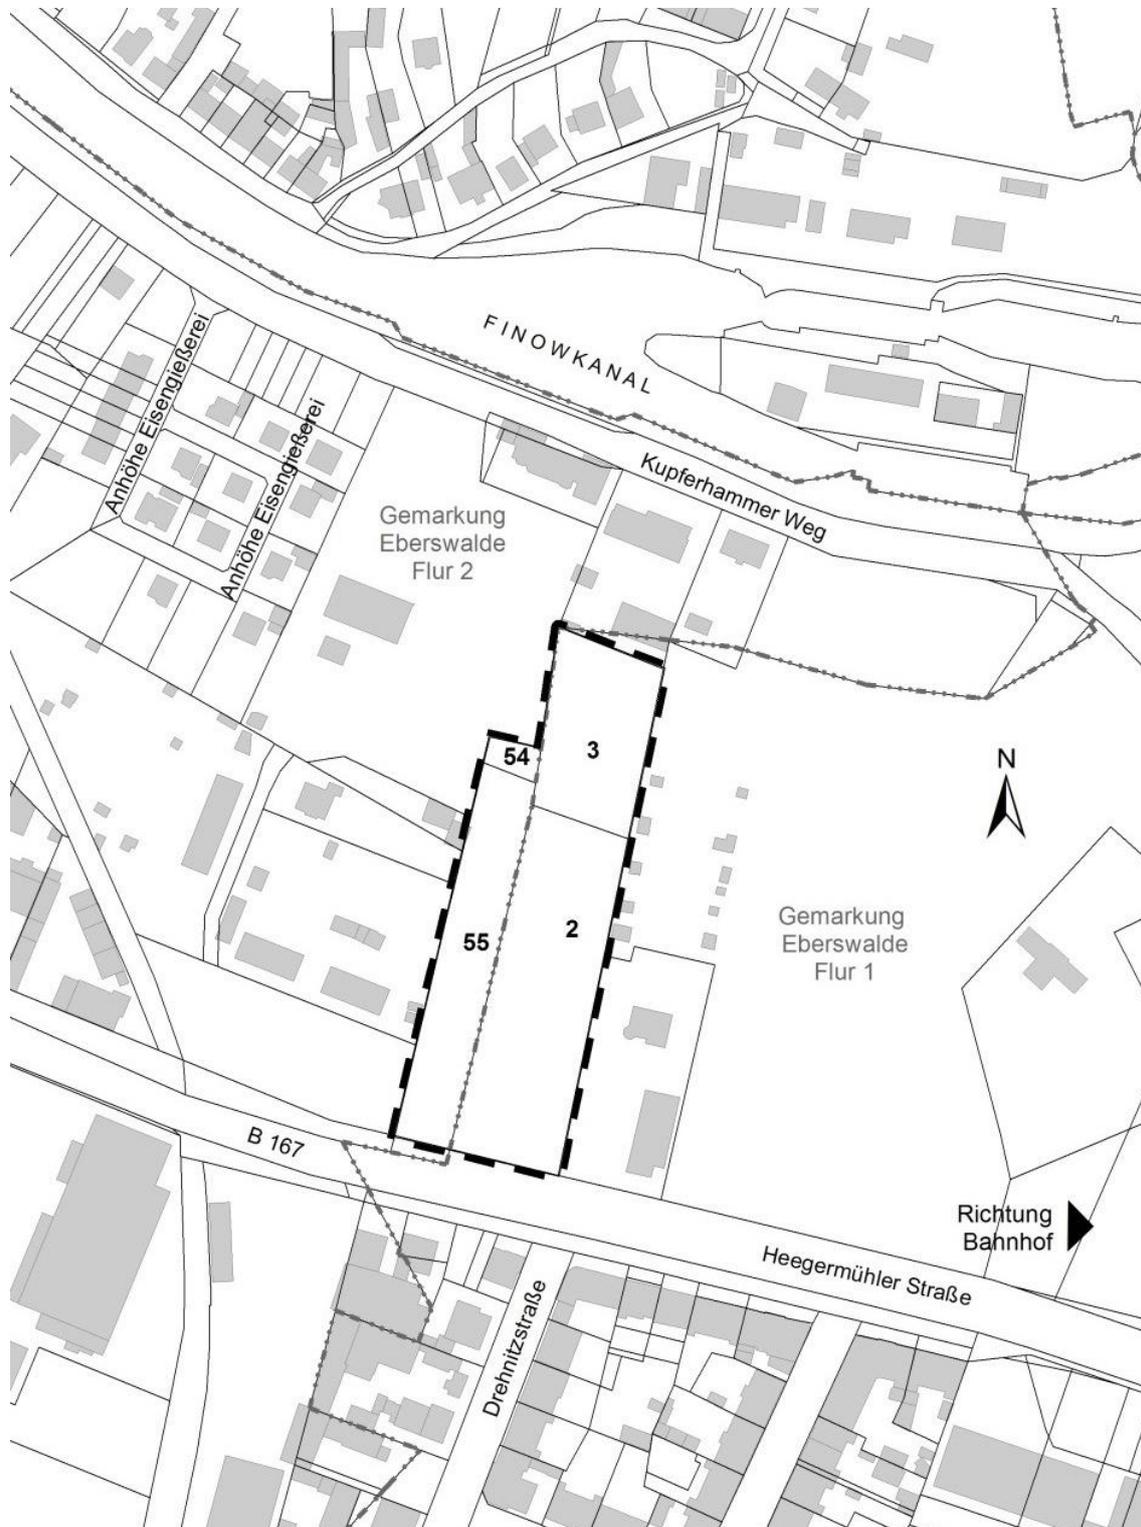

Übersichtsplan (unmaßstäblich)
Geltungsbereich der 1. Änderung des Bebauungsplanes Nr. 427 „Heegermühler Straße 14“