


Straßenquerschnitt 1

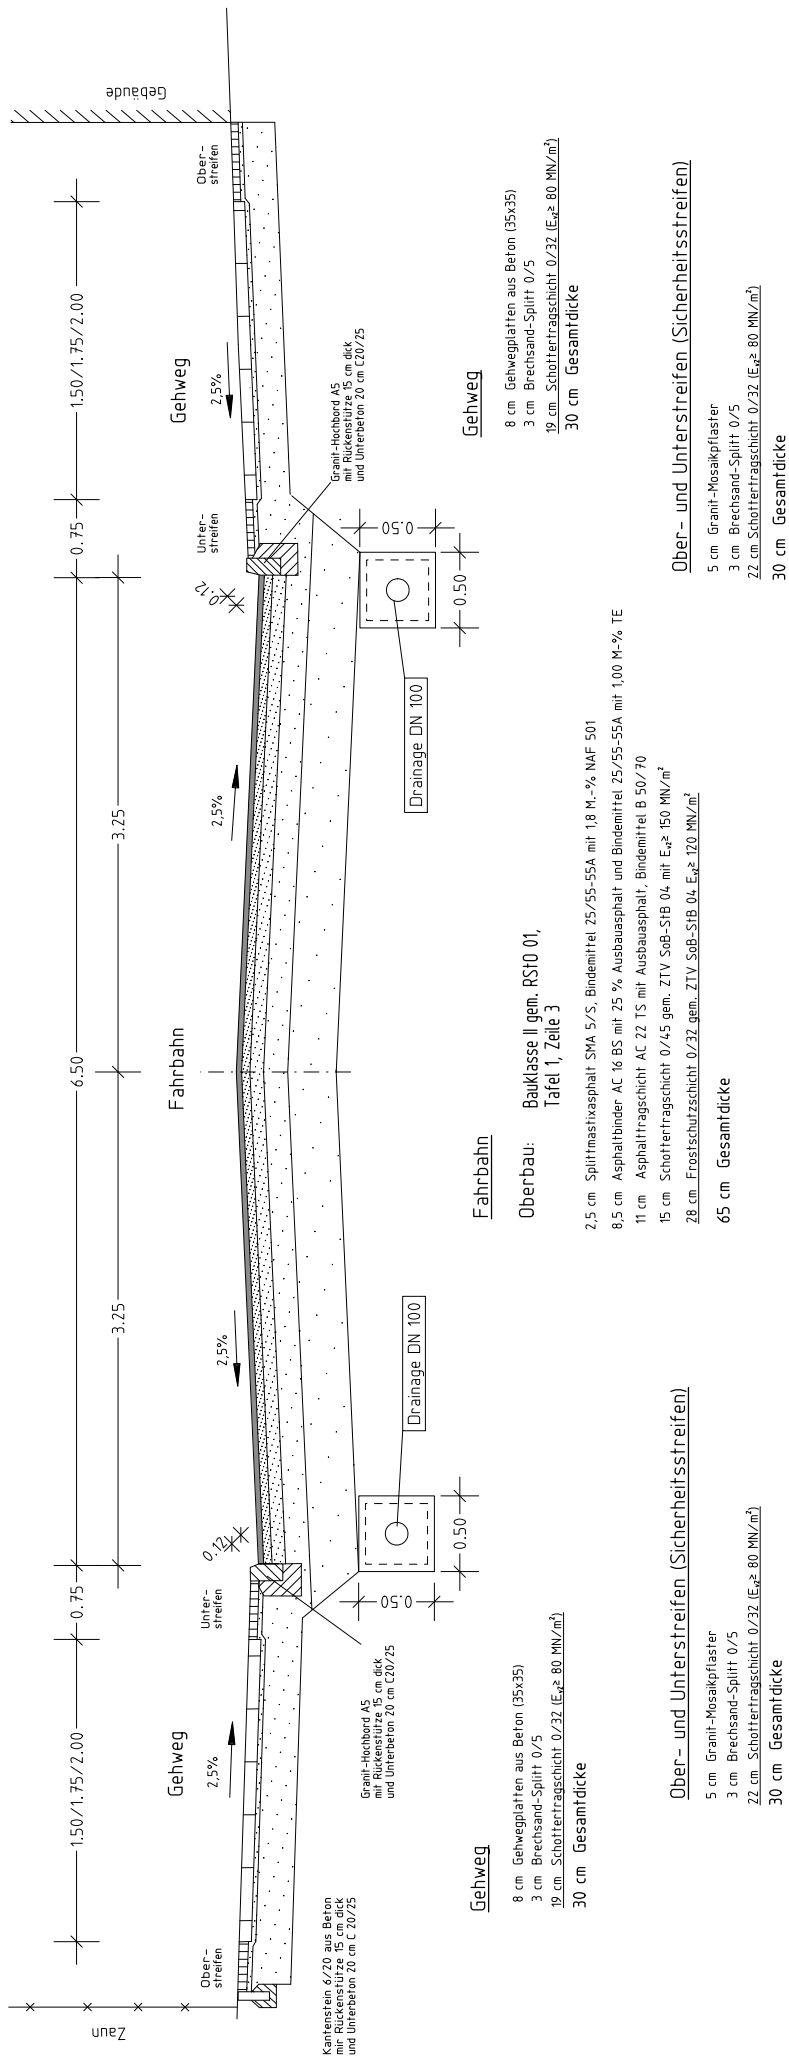

Überarbeitung Entwurfsplanung		Datum	Zeichen
 Ingenieurbüro für Bauplanung GmbH Eberswalde Brunnenstraße 4 16225 Eberswalde	bearbeitet	31.03.2009	G. Schneider
	gezeichnet	31.03.2009	A. Balow
	geprüft:		
Geschäftsführer:		 U. Grohs	
Stadt Eberswalde Baudezernat Baumst. Breite Straße 40 16225 Eberswalde		Unterlage Nr.	6
		Blatt Nr.	1
		Reg. Nr.	610 013
Stadt Eberswalde Östliche Altsiedlung 1. Ausbaustufe Verkehrsanlage Entwässerung mit Oberflächenentwässerung	bearbeitet	Datum	Zeichen
	gezeichnet		
	geprüft		
Straßenquerschnitt			
Aufgestellt	, den 20		
Bürgermeister in Vertretung Beigeordneter	Maßstab 1:25		
	Amtsleiterin		