
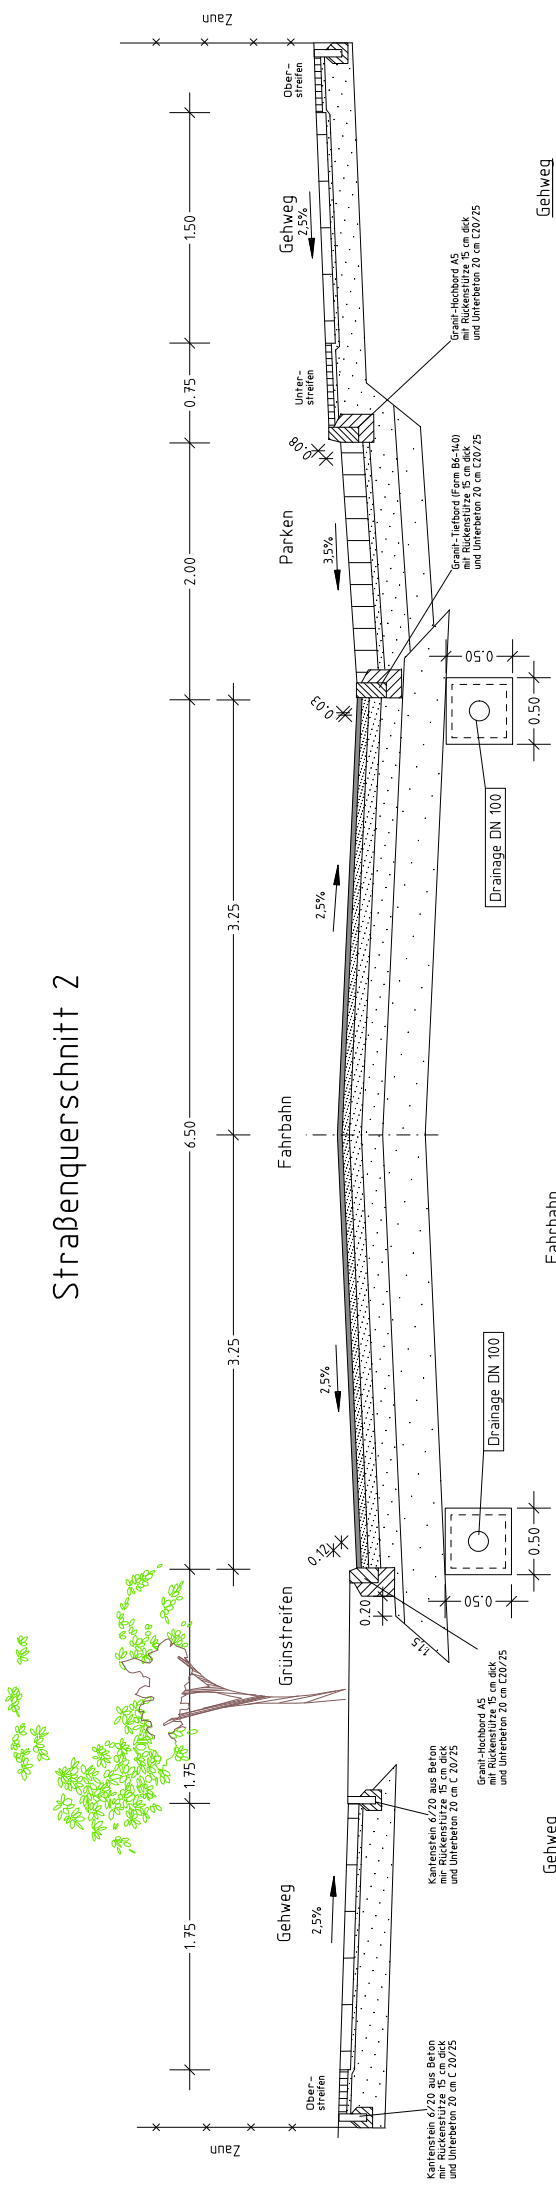


Straßenquerschnitt 2

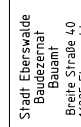

Überarbeitung Entwurfsplanung		Zeichen	
	bearbeitet	31.03.2009	G. Schneider
	gezeichnet	31.03.2009	A. Balow
	geprüft:		
	Geschäftsführer: U. Gröhs		
			
Stadt Eberswalde Baudezernat Bauamt Breite Straße 40 16275 Eberswalde			
Stadt Eberswalde östliche Altstadtumfahrung 1. Ausbaustufe Verkehrsanlage Eichwerding mit Oberflächenentwässerung		bearbeitet	Zeichen
		gezeichnet	
		geprüft	
		Straßenquerschnitt	
Aufgestellt	, den 20		Maßstab 1:25
Bürgermeister in Vertretung	Amtsleiterin		
Bürgermeister	Bürgermeister		