


Anlage 5 Blatt 1 zur Beschlussvorlage Entwurfsplanung und Baubeschluss für die Verkehrsanlage Pfeilstraße für den Ausschuss für Bau-, Planung und Umwelt am 06.11.2018 für die Stadtverordnetenversammlung am 22.11.2018

LEGENDE			
	Fahrbahn Asphalt		Gehweg Betonplatten/Granitplatten
	Parkstreifen Großpflaster Schlacke		Gehweg Mosaikpflaster grau
	Fahrbahn Aufpflasterung Betonsteinpflaster		Gehweg Kontraststreifen Mosaikpflaster anthazit
	Fahrbahn Aufpflasterung Rampenstein		Grünflächen
	Anpassung Bestandsflächen		ungebundene Decke
	vorh. Regenwasserkanal mit Schacht, Straßenablauf und Anschlussleitung		Bordanlagen
	2.50% Querneigung		419 Flurstücksnummer
	25.00 vorh. Höhe		Flurstücksgrenzen

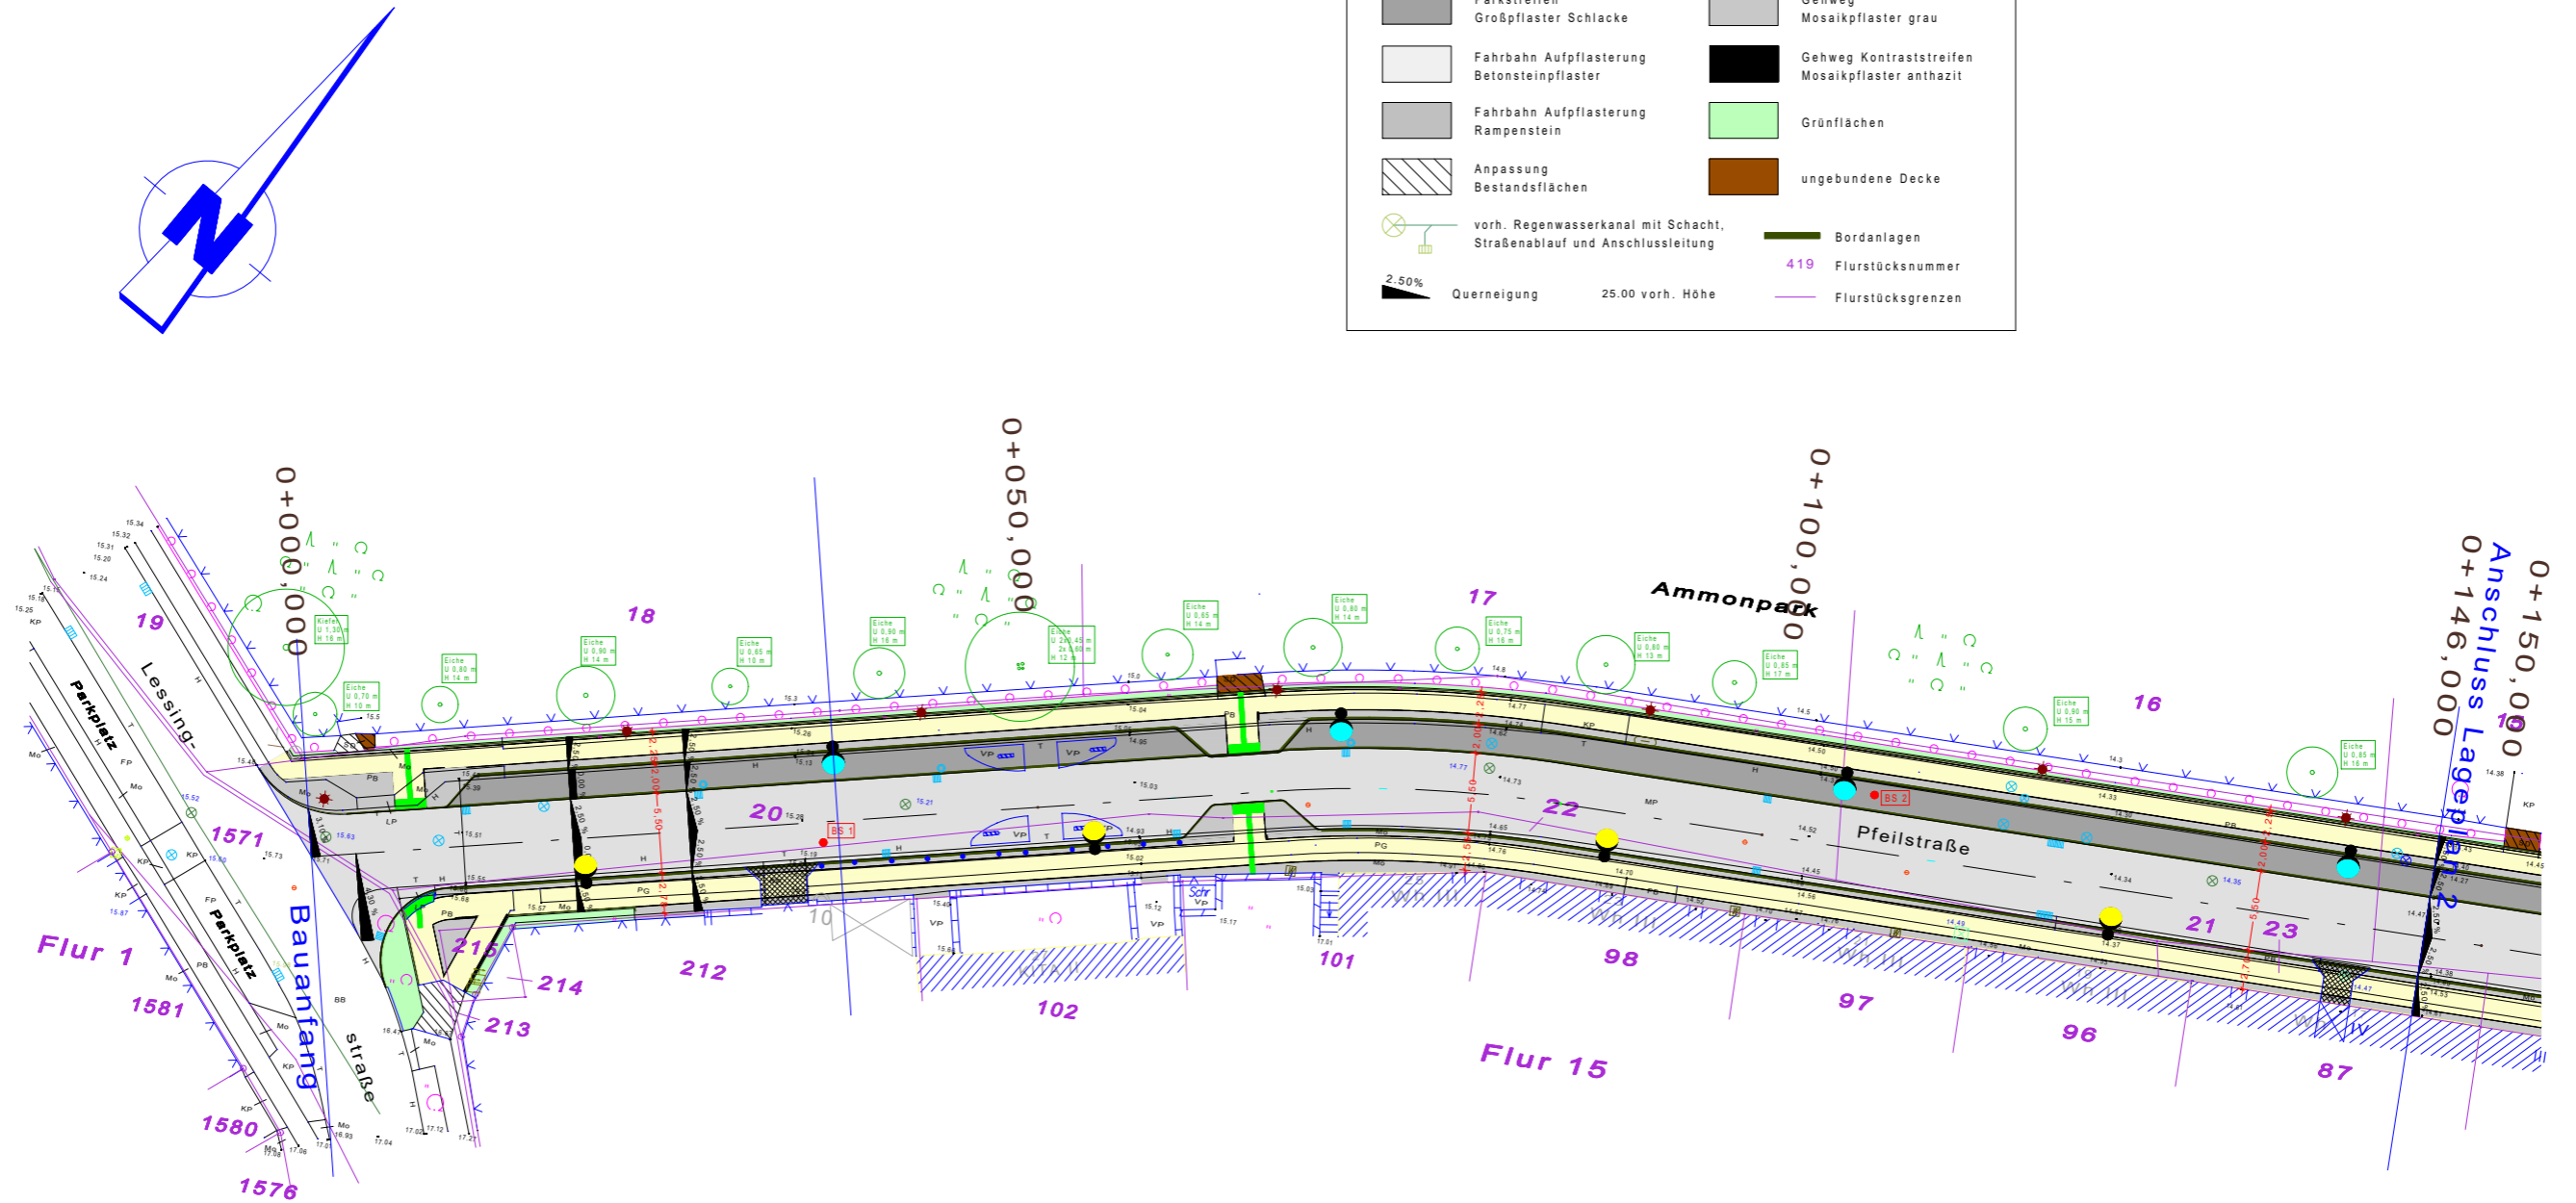

Legende Beleuchtung :

- *1/1 geplanter Leuchtenstandort, historische Altstadtleuchte als Mastaufsatzleuchte mit LED-Platine - 16 LEDs 18W 3000°k (Stromkreis-Nr./Lichtpunkt) Mittig im Sicherheitsstreifen
- *1/1 geplanter Leuchtenstandort, historische Altstadtleuchte als Mastaufsatzleuchte mit LED-Platine - 16 LEDs 18W 3000°k mit Hausabschirmung (Stromkreis-Nr./Lichtpunkt) Mittig im Sicherheitsstreifen
- vorhandene Leuchte
Die Demontage der vorhandenen Beleuchtungsanlage ist vor Baubeginn mit Herrn Leeske (Stadt Eberswalde Tel. 64 683) abzustimmen.
- Straßenbeleuchtungskabel vom Typ NYY-J 5*16 mm²
- Kabelschutzrohr laut DIN Nennweite DN 75

		Stadt Eberswalde - Tiefbauamt			
		Breite Straße 41-44 in 16225 Eberswalde, Tel. +49 3334 640			
		Datum	Name	Bauvorhaben	Maßstab
		gez.	02.10.2018	Stadt Eberswalde Verkehrsanlage Pfeilstraße Straßenbeleuchtungsanlage	1:500
		gepr.	02.10.2018		Proj.-Nr.
		Norm			18/06
		Planungsstand		Lageplan 1 Straßenbeleuchtung	Zeich.-Nr. E - 1.1
		Entwurfsplanung			
Änderung	Datum				