


**Straßenquerschnitt II - II von Bau-km 0 + 150 bis 0 + 206  
und von Bau - km 0 + 245 bis 0 + 260**

**Anlage 4 Blatt 2 zur Beschlussvorlage Entwurfsplanung und  
Baubeschluss für die Verkehrsanlage Marienstrasse  
für die ABPU-Sitzung am 04.12.2018  
für die Stadtverordnetenversammlung am 18.12.2018**

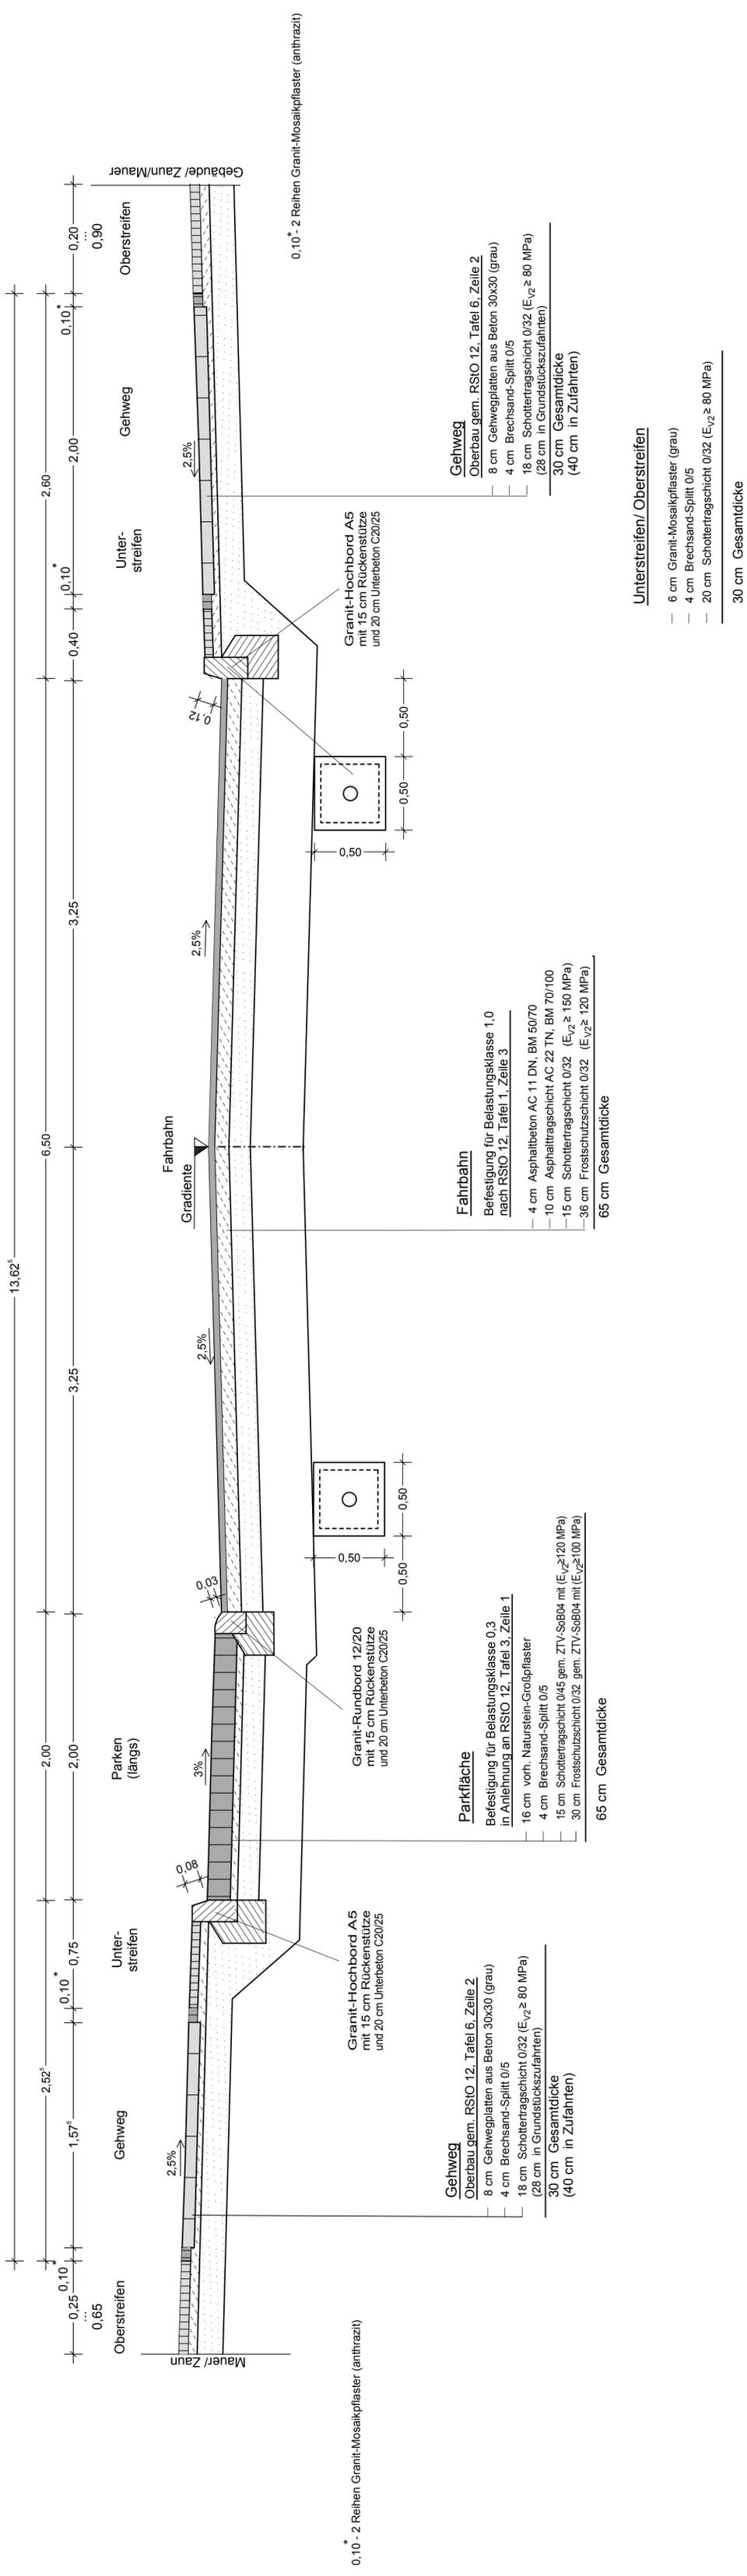

|  |            |                  |              |
|--|------------|------------------|--------------|
| <b>Entwurfsplanung</b><br><br>Ingenieurbüro für<br>Bauplanung GmbH<br>Eberswalde<br>Brunnenstraße 4<br>16225 Eberswalde | Datum      | Zeichen          |              |
|  | bearbeitet | November 2018    | G. Schneider |
|  | gezeichnet | November 2018    | A. Babow     |
|  | geprüft:   | .....            | .....        |
| Geschäftsführer:   |            | U. Grohs         |              |
| Unterlage Nr. 6<br>Blatt Nr. 2<br>Reg. Nr.   |            | Datum<br>Zeichen |              |
| bearbeitet<br>gezeichnet<br>geprüft  |            |                  |              |
| Straßenausbau einschließlich Regenentwässerung<br>Ausbau der Marienstrasse   |            |                  |              |
| Aufgestellt ..... den ..... 20 .....<br>Maßstab 1 : 25<br>Straßenquerschnitt II - II<br>Amtsleiterin   |            |                  |              |
| Bürgermeister<br>in Vertretung<br>Beigeordneter  |            |                  |              |