



Anlage 2 zur Beschlussvorlage Entwurfsplanung und Baubeschluss Erschließungsanlage Ostender Höhen 2. Bauabschnitt im Bebauungsplan Nr. 805 "Abrundung Ostend" 1. Änderung für den Ausschuss für Bau, Planung und Umwelt am 12.03.2019 für den Hauptausschuss am 21.03.2019

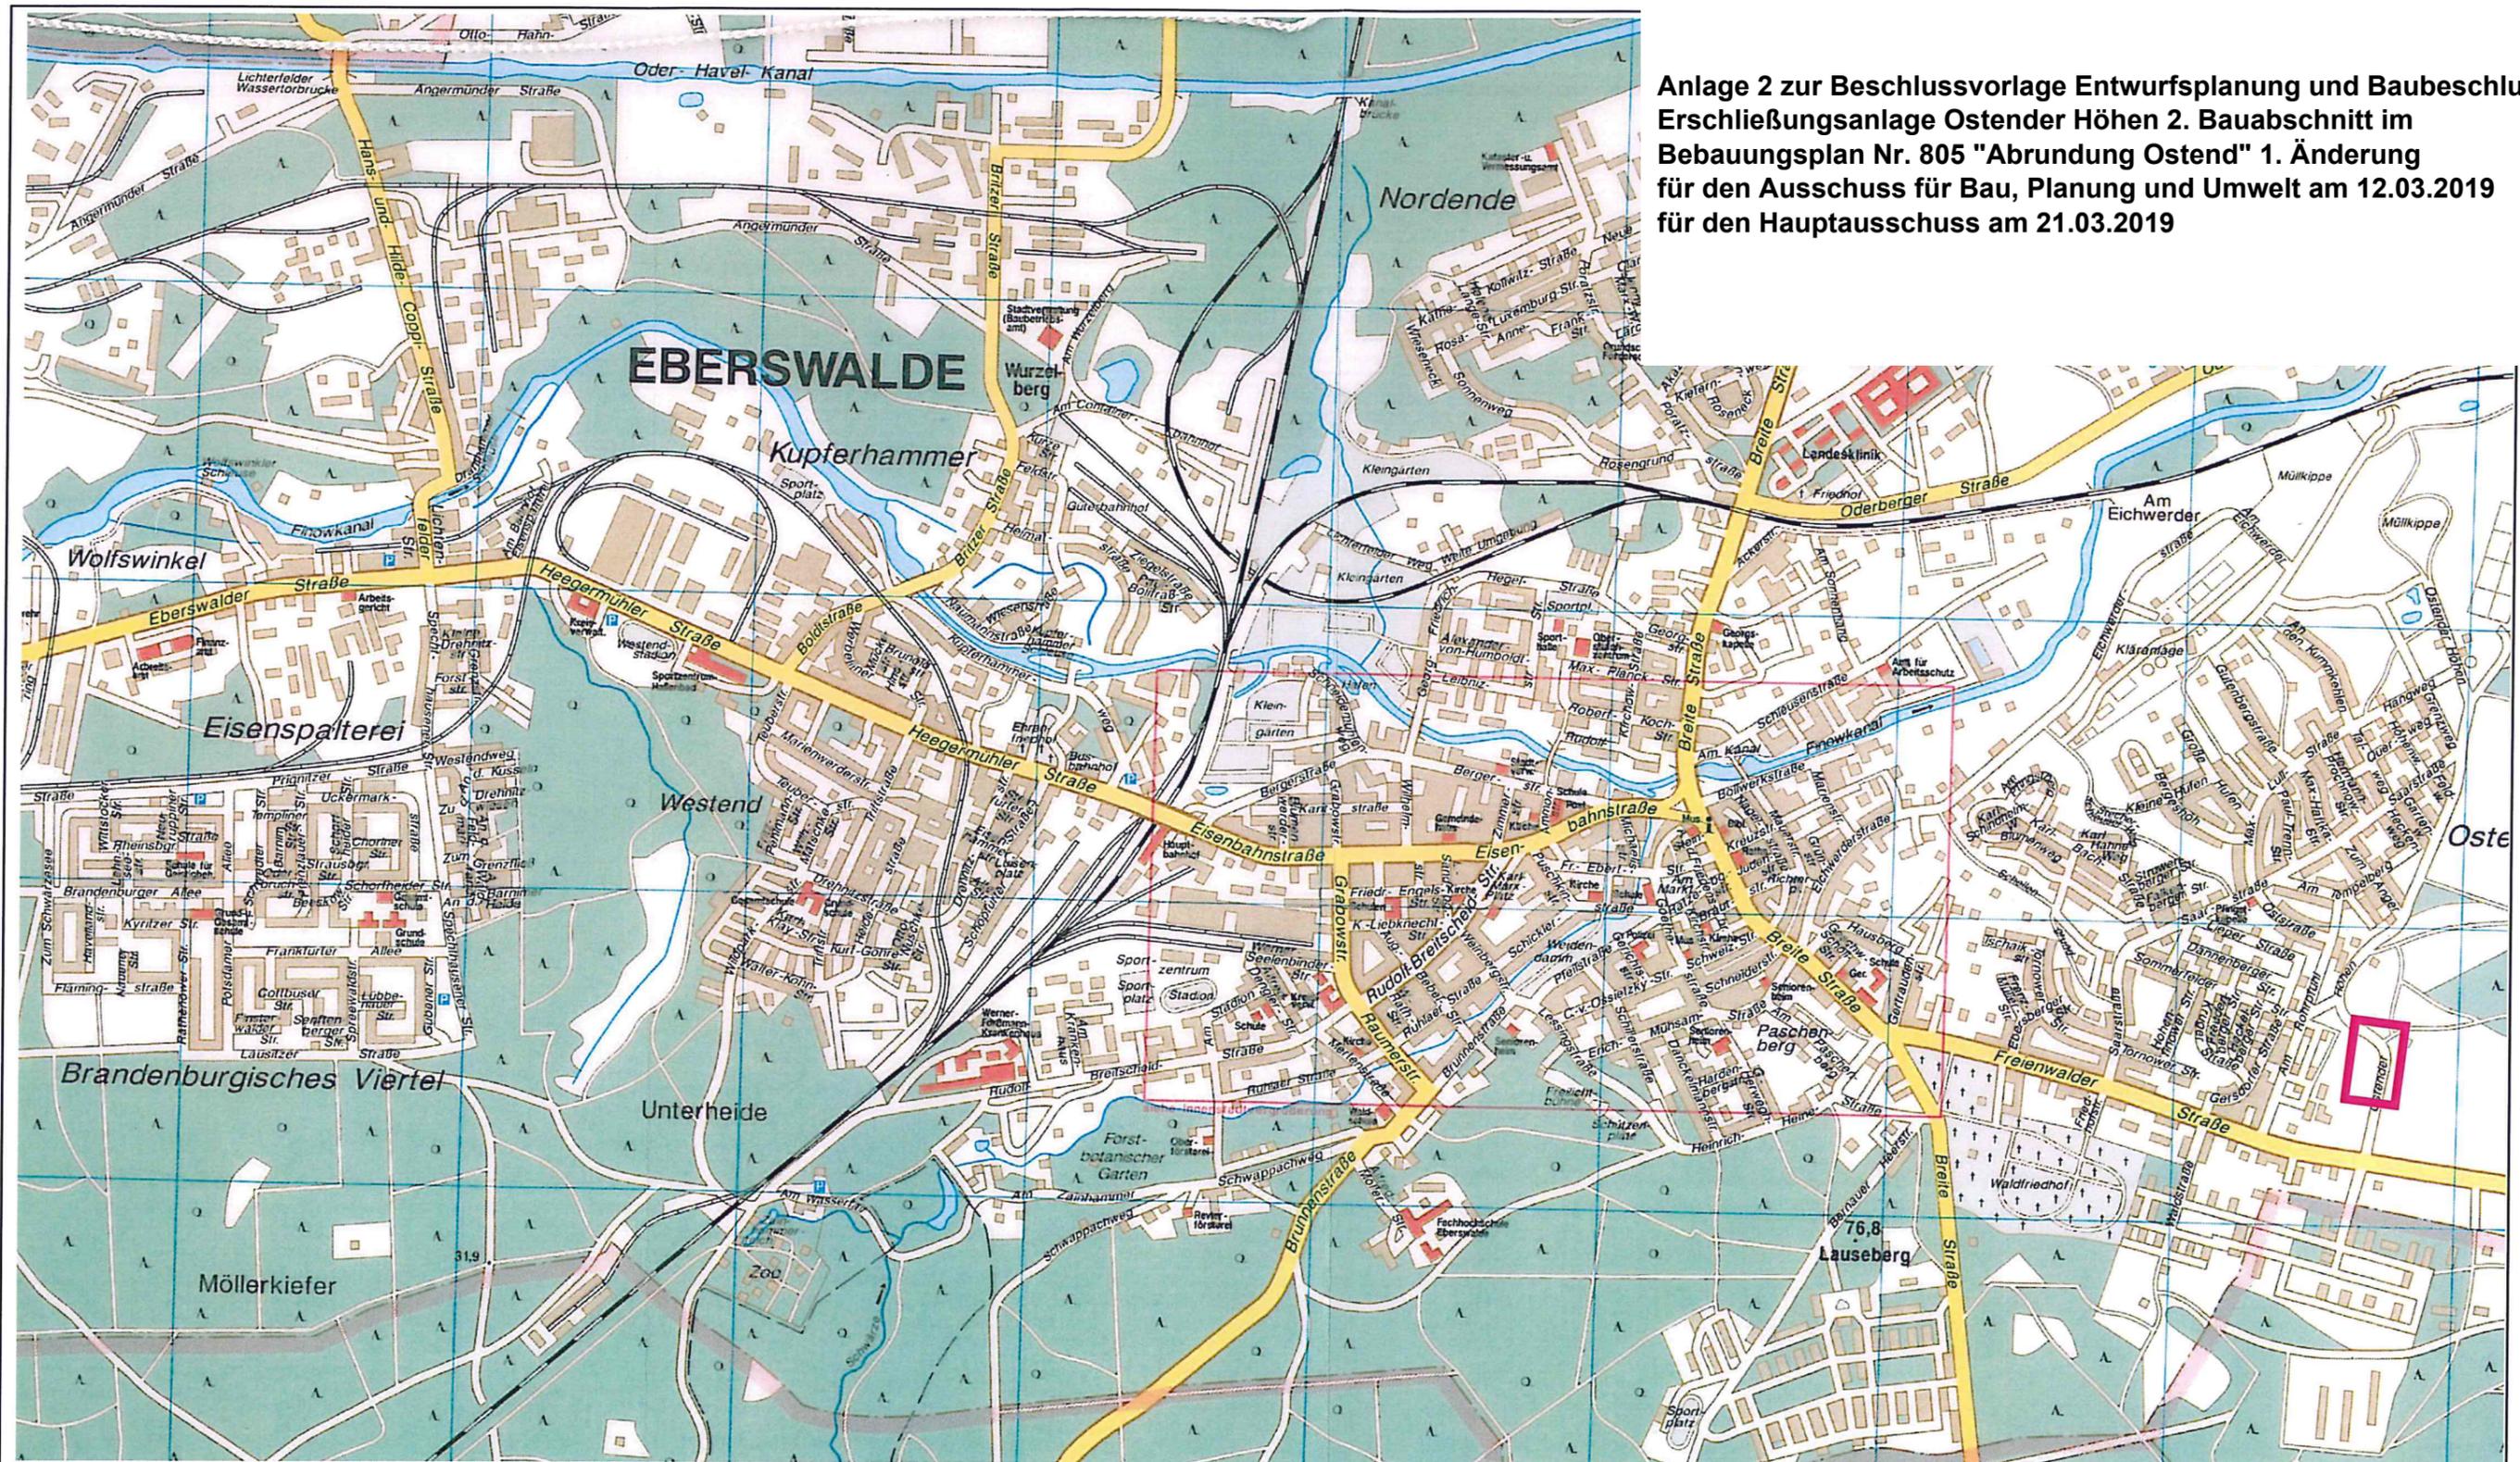

Ausführungsplanung

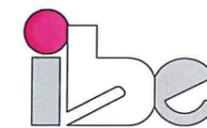

Ingenieurbüro für  
Bauplanung GmbH  
Eberswalde  
Brunnenstraße 4  
16225 Eberswalde

Objekt:

Wohnbebauung "Ostender Höhen" 2.BA  
in der Stadt Eberswalde  
Straßenbau einschließlich Regenentwässerung

	Datum	Zeichen
bearbeitet	05.Februar 2018	
gezeichnet	05.Februar 2018	Reetz
geprüft:		
Geschäftsführer:		U. Greis

Übersichtsplan

Unterlage Nr. 2	Blatt-Nr. 1	Maßstab o.M.
-----------------	-------------	--------------