


Anlage 3 zur Beschlussvorlage Entwurfsplanung und Baubeschluss Erschließungsanlage Ostender Höhen 2. Bauabschnitt im Bebauungsplan Nr. 805 "Abrundung Ostend" 1. Änderung für den Ausschuss für Bau, Planung und Umwelt am 12.03.2019 für den Hauptausschuss am 21.03.2019

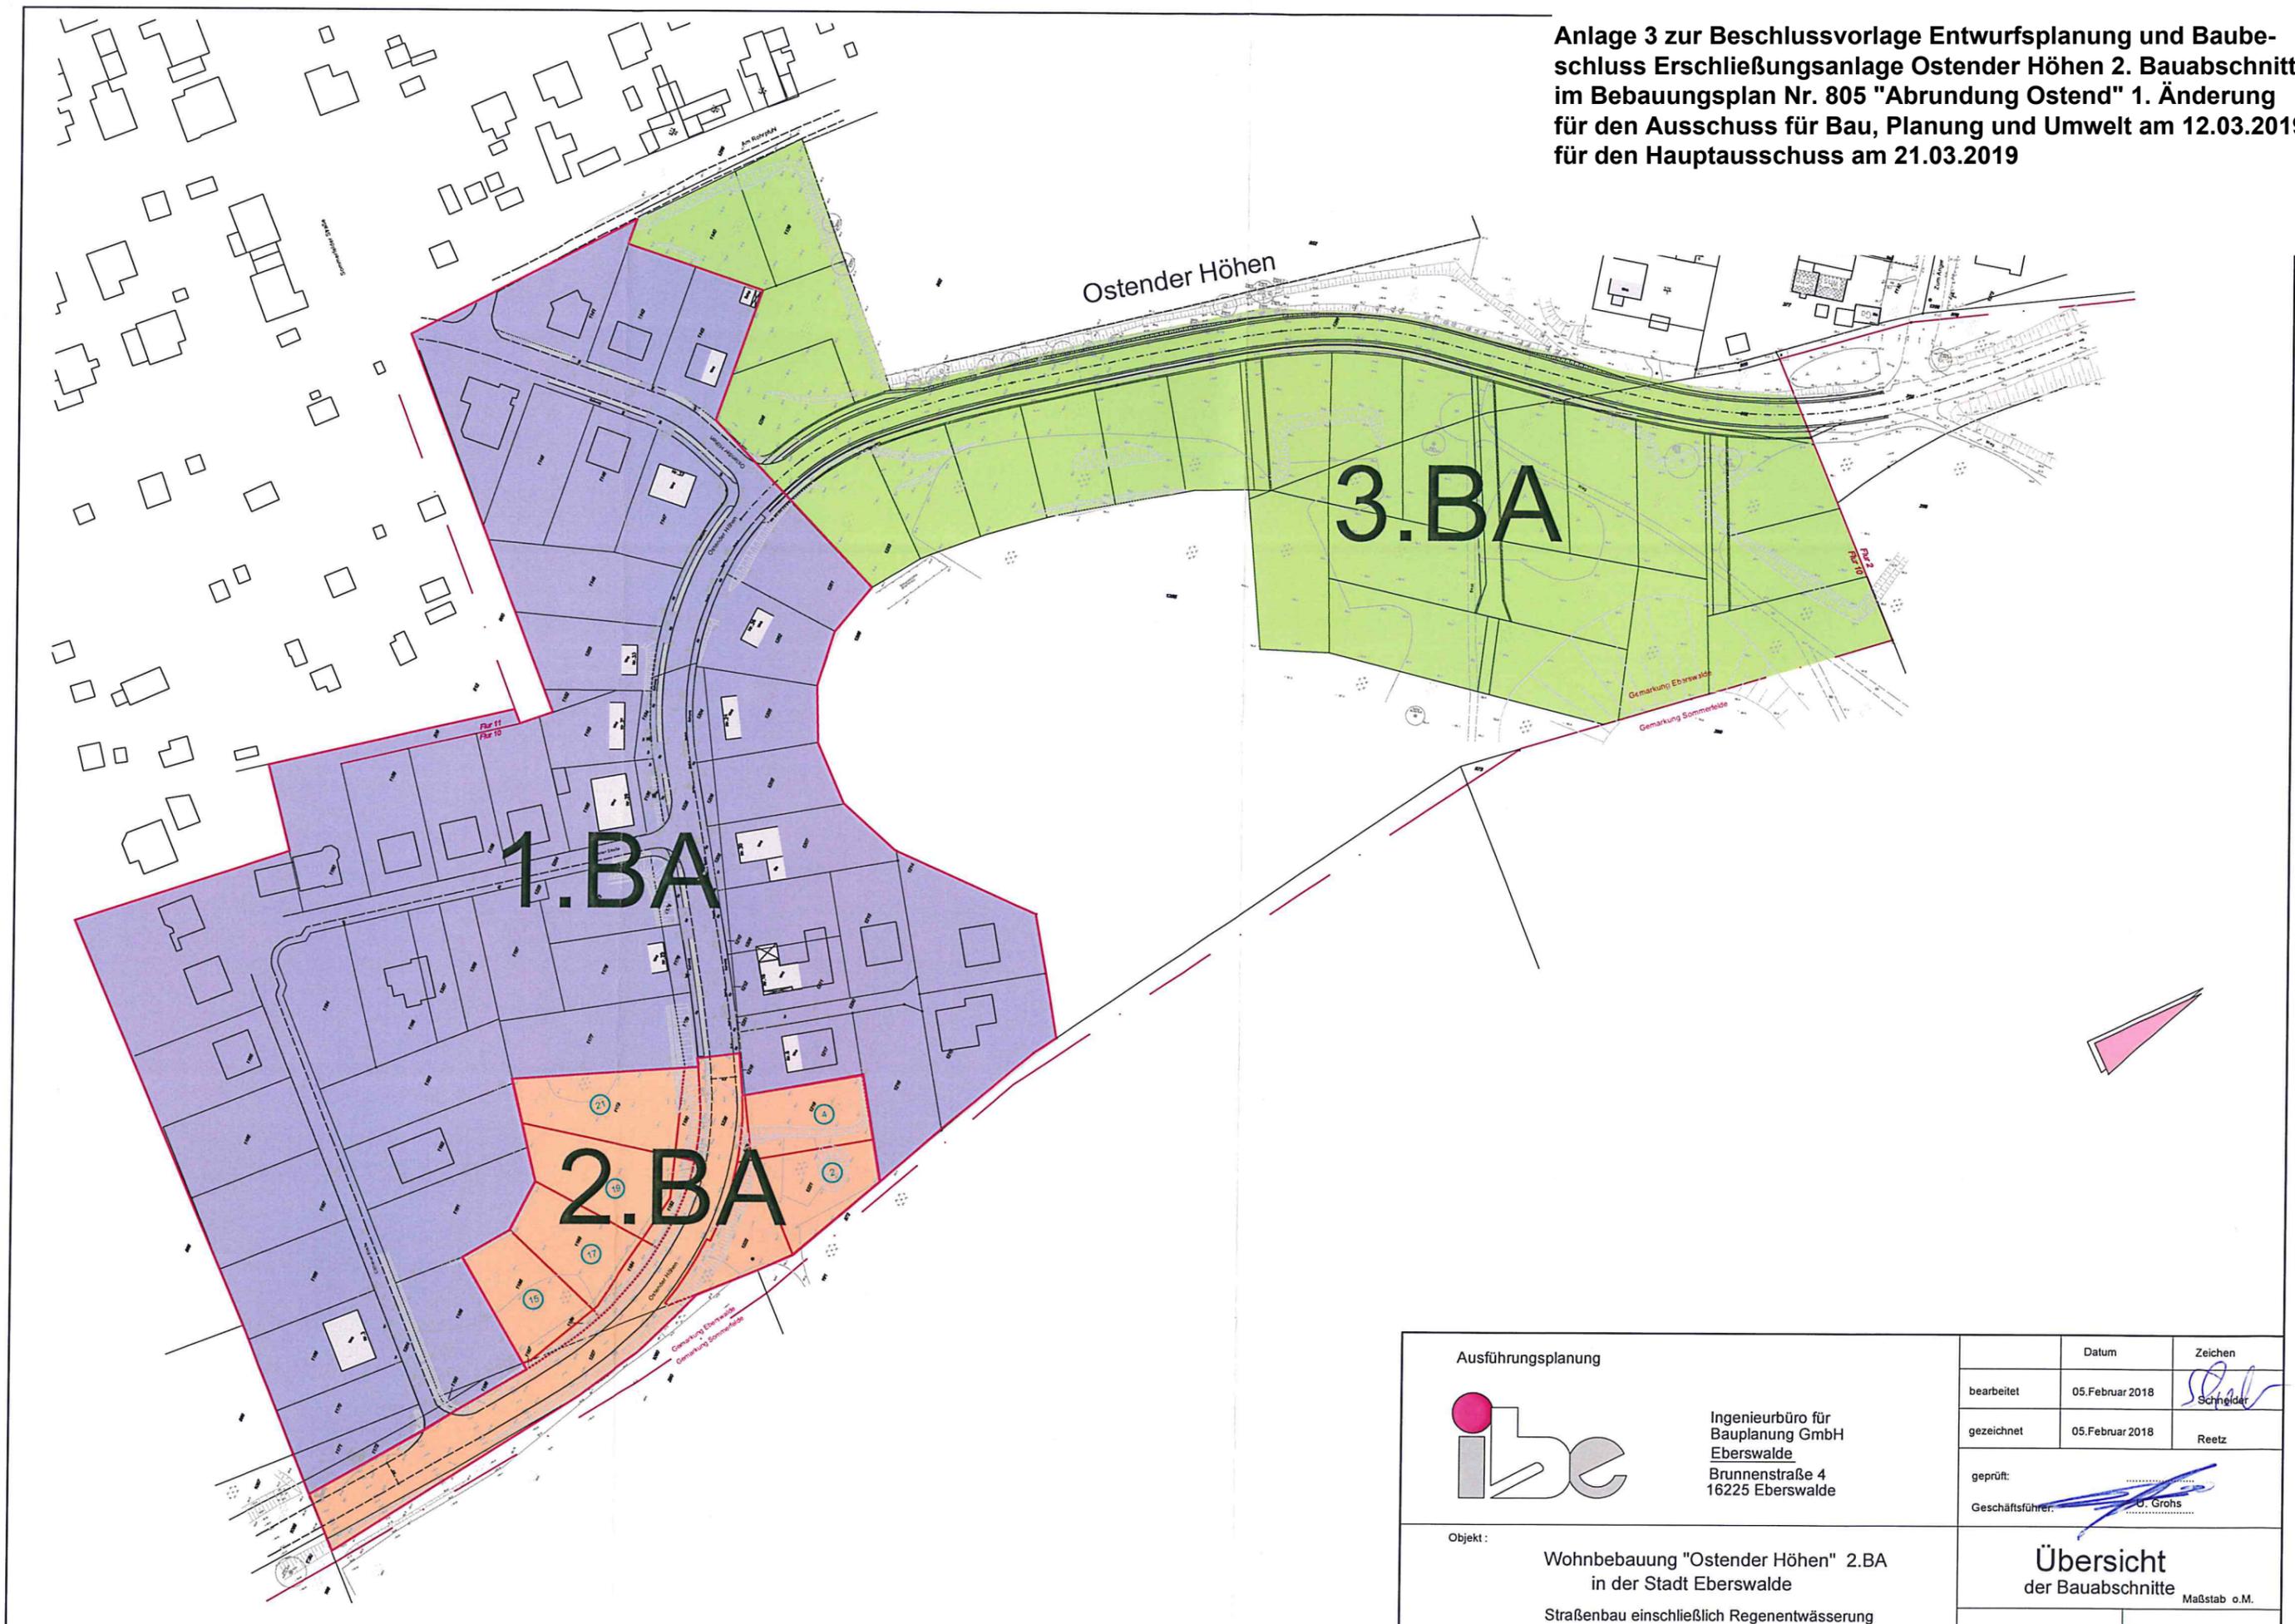

<b>Ausführungsplanung</b>  Ingenieurbüro für Bauplanung GmbH Eberswalde Brunnenstraße 4 16225 Eberswalde	Datum	Zeichen
	bearbeitet	05. Februar 2018
Objekt: Wohnbebauung "Ostender Höhen" 2.BA in der Stadt Eberswalde Straßenbau einschließlich Regenentwässerung	gezeichnet	05. Februar 2018
	geprüft:	
Geschäftsführer:  U. Grohs		Reetz
Übersicht der Bauabschnitte Maßstab o.M.		Unterlage Nr. 3 Blatt- Nr. 1