Anlage 7 Blatt 1 zur Beschlussvorlage Entwurfsplanung und Baubeschluss
Erschließungsanlage Ostender Höhen 2. Bauabschnitt im Bebauungsplan
Nr. 805 "Abrundung Ostend" 1. Änderung
für den Ausschuss für Bau, Planung und Umwelt am 12.03.2019
für den Hauptausschuss am 21.03.2019

Straßenquerschnitt 1
Bau-km 0+000 bis 0+125

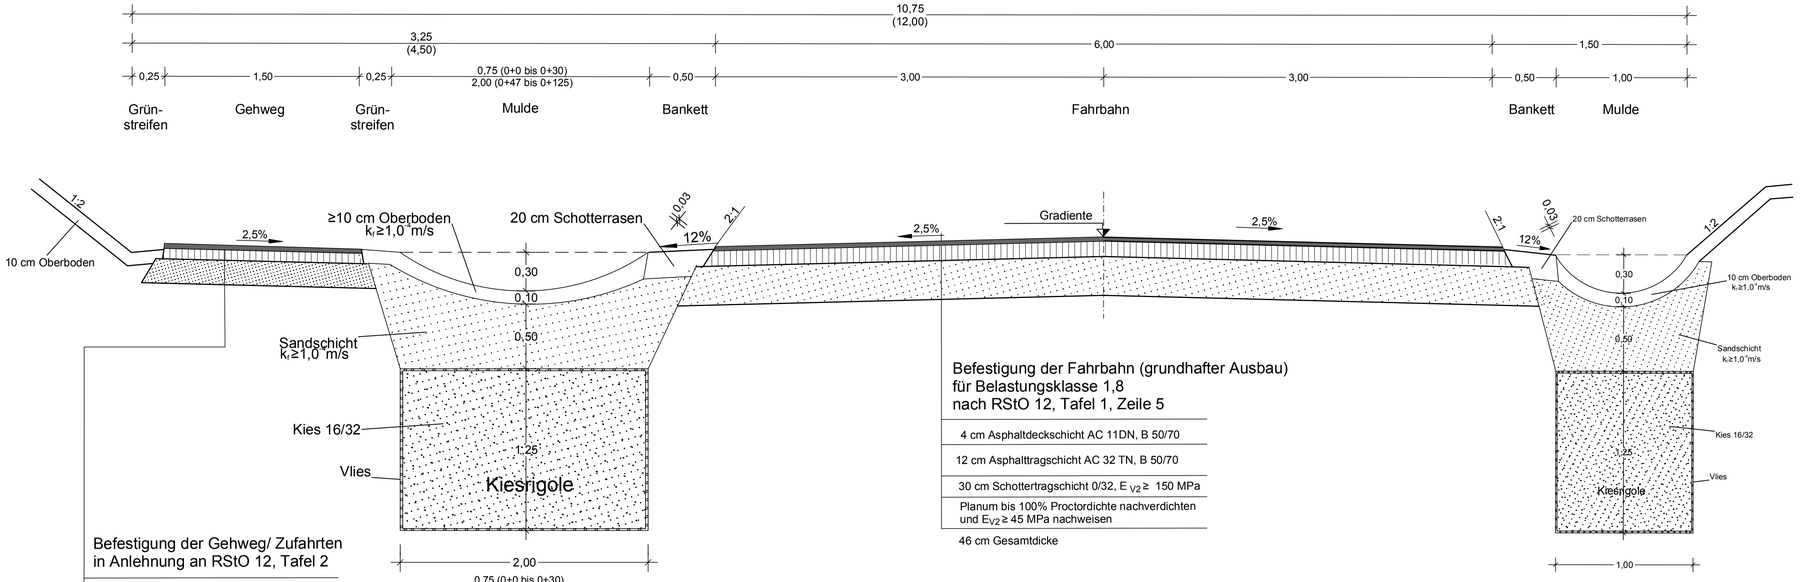

Befestigung der Gehweg/ Zufahrten
in Anlehnung an RStO 12, Tafel 2

3 cm Asphaltdeckschicht AC 8 DL, B 50/70
8 cm Asphalttragschicht AC 22 TN, B 50/70
19 cm Schottertragschicht 0/32 im Gehweg, $E_{V2} \geq 80$ MPa (29 cm Schottertragschicht 0/32 in Zufahrten), $E_{V2} \geq 80$ MPa

30 cm Gesamtdicke im Gehweg
(40 cm Gesamtdicke in Zufahrten)

Befestigung der Fahrbahn (grundhafter Ausbau)
für Belastungsklasse 1,8
nach RStO 12, Tafel 1, Zeile 5

4 cm Asphaltdeckschicht AC 11DN, B 50/70
12 cm Asphalttragschicht AC 32 TN, B 50/70
30 cm Schottertragschicht 0/32, $E_{V2} \geq$ 150 MPa
Planum bis 100% Proctordichte nachverdichten und $E_{V2} \geq 45$ MPa nachweisen

46 cm Gesamtdicke

Ausführungsplanung

Ingenieurbüro für
Bauplanung GmbH
Eberswalde
Brunnenstraße 4
16225 Eberswalde

610 002	Datum	Zeichen
bearbeitet	05.02.2018	G. Schneider
gezeichnet	05.02.2018	A.Balow
geprüft:	.....	
Geschäftsführer:	.....	

Stadt Eberswalde
Tiefbauamt
Breite Straße 40
16225 Eberswalde

Unterlage Nr. 6
Blatt Nr. 1
Reg. Nr.

	Datum	Zeichen
bearbeitet		
gezeichnet		
geprüft		

Wohnbebauung "Ostender Höhen" 2.BA
in der Stadt Eberswalde
Straßenbau einschließlich Regenentwässerung

Querschnitt 1 - Ostender Höhen 2.BA

Maßstab: 1:25

Aufgestellt
....., den ..... 20 .....

Bürgermeister
in Vertretung

Beigeordneter

Amtsleiterin