
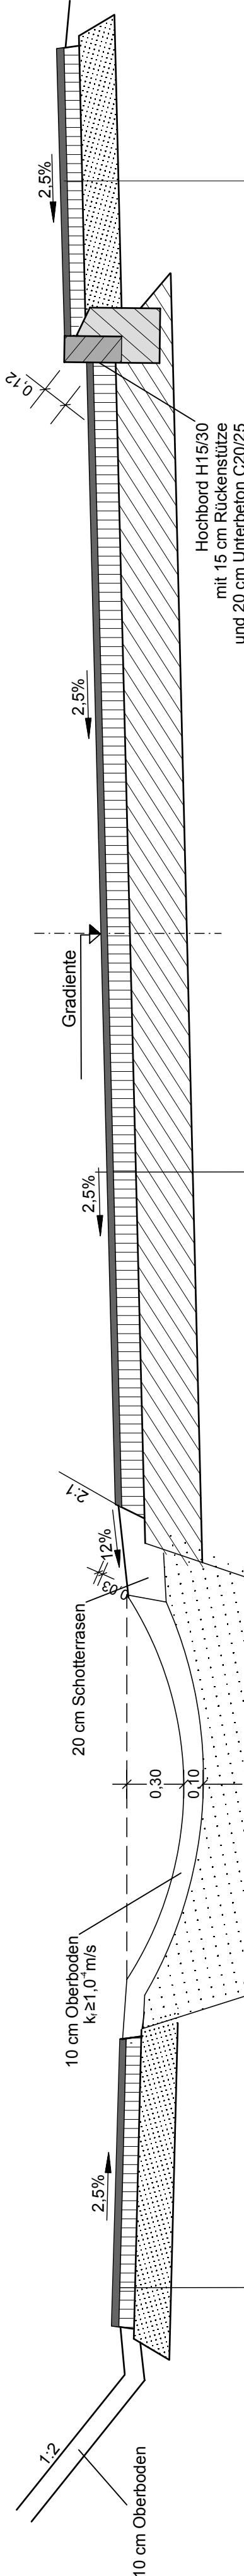


Straßenquerschnitt 2
Bau-km 0+125 bis 0+174,5

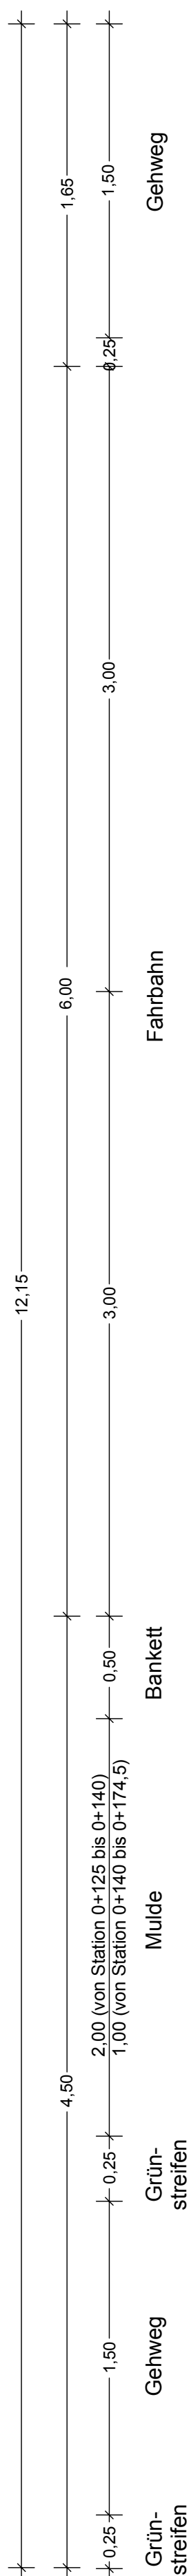

Befestigung der Fahrbahn (grundhafter Ausbau)
für Belastungskategorie 1,8
nach RStO 12, Tafel 1, Zeile 5

4 cm Asphaltdeckschicht AC 11DN, B 50/70

12 cm Asphalttragschicht AC 32 TN, B 50/70

30 cm Schottertragschicht 0/32, $E_{v2} \geq 150 \text{ MPa}$


Planum bis 100% Proctordichte nachverdichten und $E_{v2} \geq 45 \text{ MPa}$ nachweisen

Befestigung der Gehweg/ Zufahrten
in Anlehnung an RStO 12, Tafel 2

3 cm Asphaltdeckschicht AC 8 DL, B 50/70
8 cm Asphalttragschicht AC 22 TN, B 50/70
19 cm Schottertragschicht 0/32 im Gehweg, $E_{v2} \geq 80$ MPa (29 cm Schottertragschicht 0/32 in Zufahrten), $E_{v2} \geq 80$ MPa

Befestigung der Gehweg/ Zufahrten
in Anlehnung an RStO 12, Tafel 2

3 cm Asphaltdeckschicht AC 8 DL, B 50/70
8 cm Asphalttragschicht AC 22 TN, B 70/100
19 cm Schottertragschicht 0/32 im Gehweg, $E_{v\sqrt{z}} \geq 80$ MPa (29 cm Schottertragschicht 0/32 in Zufahrten), $E_{v\sqrt{z}} \geq 80$ MPa

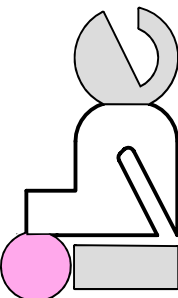Ausführungsplanung  Ingenieurbüro für Bauplanung GmbH <u>Eberswalde</u> Brunnenstraße 4 16225 Eberswalde	610 002 Datum Zeichen bearbeitet 05.02.2018 G. Schneider gezeichnet 05.02.2018 A. Balow
	geprüft: Geschäftsführer:
Stadt Eberswalde Tiefbauamt Breite Straße 40 16225 Eberswalde	Unterlage Nr. 6 Blatt Nr. 2 Reg. Nr.
Wohnbebauung "Ostender Höhen" in der Stadt Eberswalde Straßenbau einschließlich Regenentwässerung	Datum Zeichen
	bearbeitet gezeichnet geprüft
Aufgestellt den 20	Querschnitt 2 - Ostender Höhen 2 BA
Bürgermeister in Vertretung Beigeordneter	Maßstab: 1:25 Amtsleiterin