


Anlage 1 zur Beschlussvorlage Erschließungsvertrag zwischen der Stadt Eberswalde und dem ZWAE für den 2. Bauabschnitt im Bebauungsplan Nr. 805 "Abrundung Ostend" 1. Änderung für den Ausschuss für Bau, Planung und Umwelt am 12.03.2019 für den Hauptausschuss am 21.03.2019

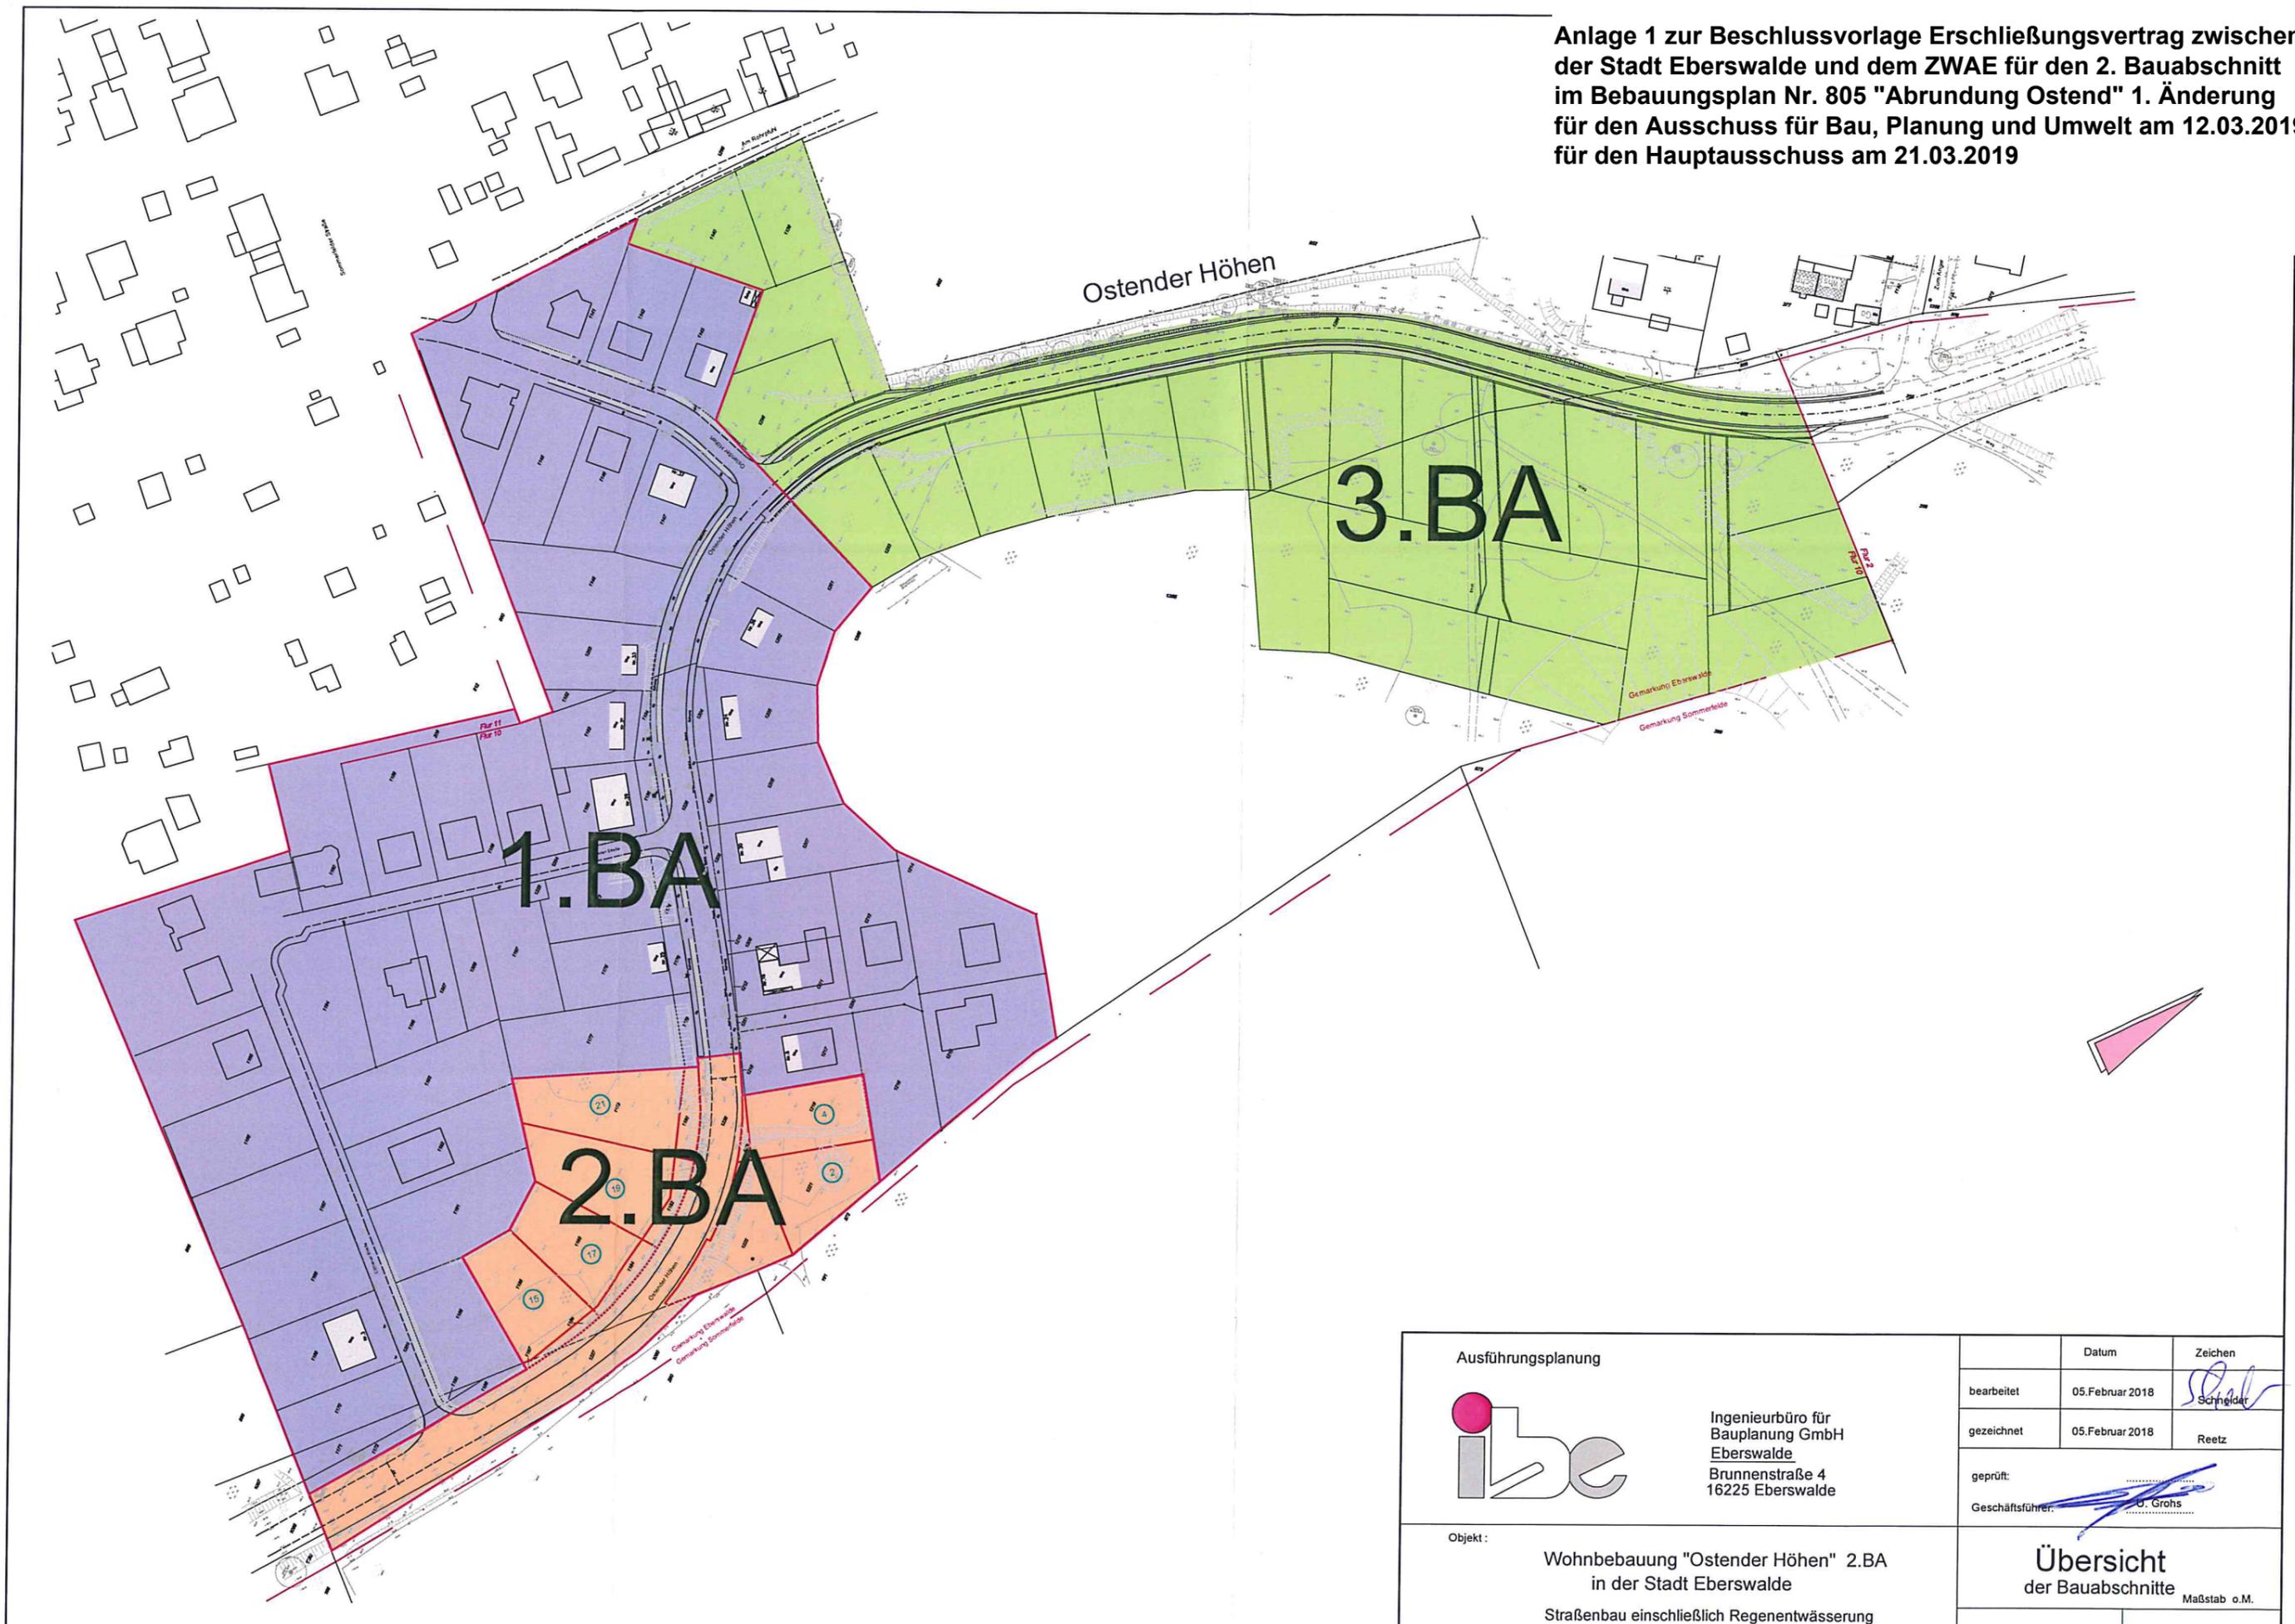

Ausführungsplanung  Ingenieurbüro für Bauplanung GmbH Eberswalde Brunnenstraße 4 16225 Eberswalde	Datum	Zeichen	
	bearbeitet	05.Februar 2018	<i>Schneider</i>
Objekt: Wohnbebauung "Ostender Höhen" 2.BA in der Stadt Eberswalde Straßenbau einschließlich Regenentwässerung	gezeichnet	05.Februar 2018	Reetz
	geprüft:	<i>[Signature]</i>	
	Geschäftsführer:	U. Grohs	
Übersicht der Bauabschnitte		Maßstab o.M.	
Unterlage Nr. 3	Blatt- Nr. 1		