Straßenquerschnitt A - A

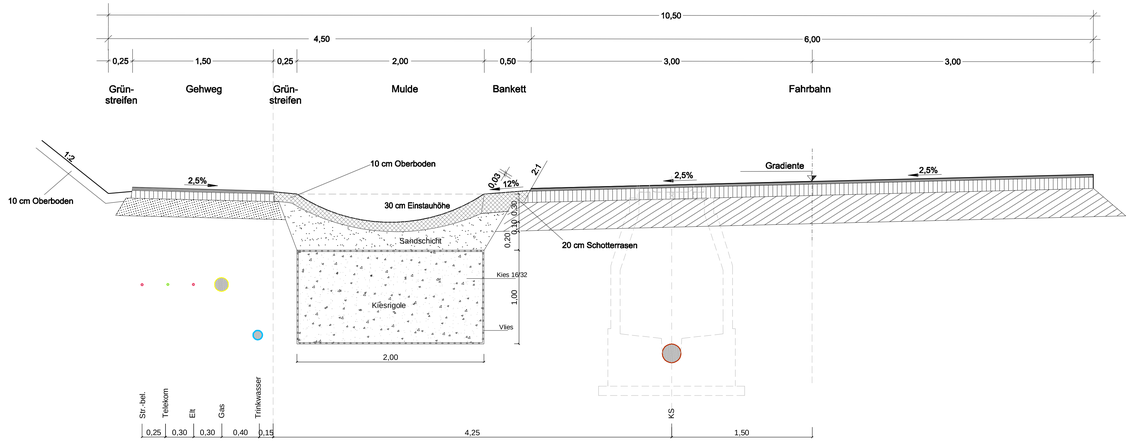

Nr.	Art der Änderung	Datum	Name

Ausführungsplanung

Ingenieurbüro für Bauplanung GmbH
Eberswalde
Brunnenstraße 4
16225 Eberswalde

	Datum	Zeichen
bearbeitet	05.02.2018	S.Schauermann
gezeichnet	05.02.2018	R.Reetz
geprüft:		
Geschäftsführer		U.Grohs

Auftraggeber

Stadt Eberswalde
Tiefbauamt
Breite Straße 40
16225 Eberswalde

Obj. - Nr. 610 002
Blatt Nr. 07

	Datum	Zeichen
bearbeitet		
gezeichnet		
geprüft		

Wohnbebauung "Ostender Höhen" 2.BA
in der Stadt Eberswalde

Trinkwasserversorgung und Schmutzwasserentsorgung

Straßenquerschnitt A - A
Leitungseinordnung

Maßstab: 1 : 25

Aufgestellt

_____ ,den _____ 20 ____

Vermessungsbüro
Dipl.-Ing. Christoph Kühne

Öffentlich bestellter Vermessungsingenieur
Schlossgutsiedlung 2 - 16244 Schorfheide / OT Finowfurt
Tel.: 0 33 35 / 32 57 80 - Fax: 0 33 35 / 45 12 20 - E-Mail: kontakt@vermessungskuehne.de

Höhensystem DHHN92

Lagebezug ETRS89