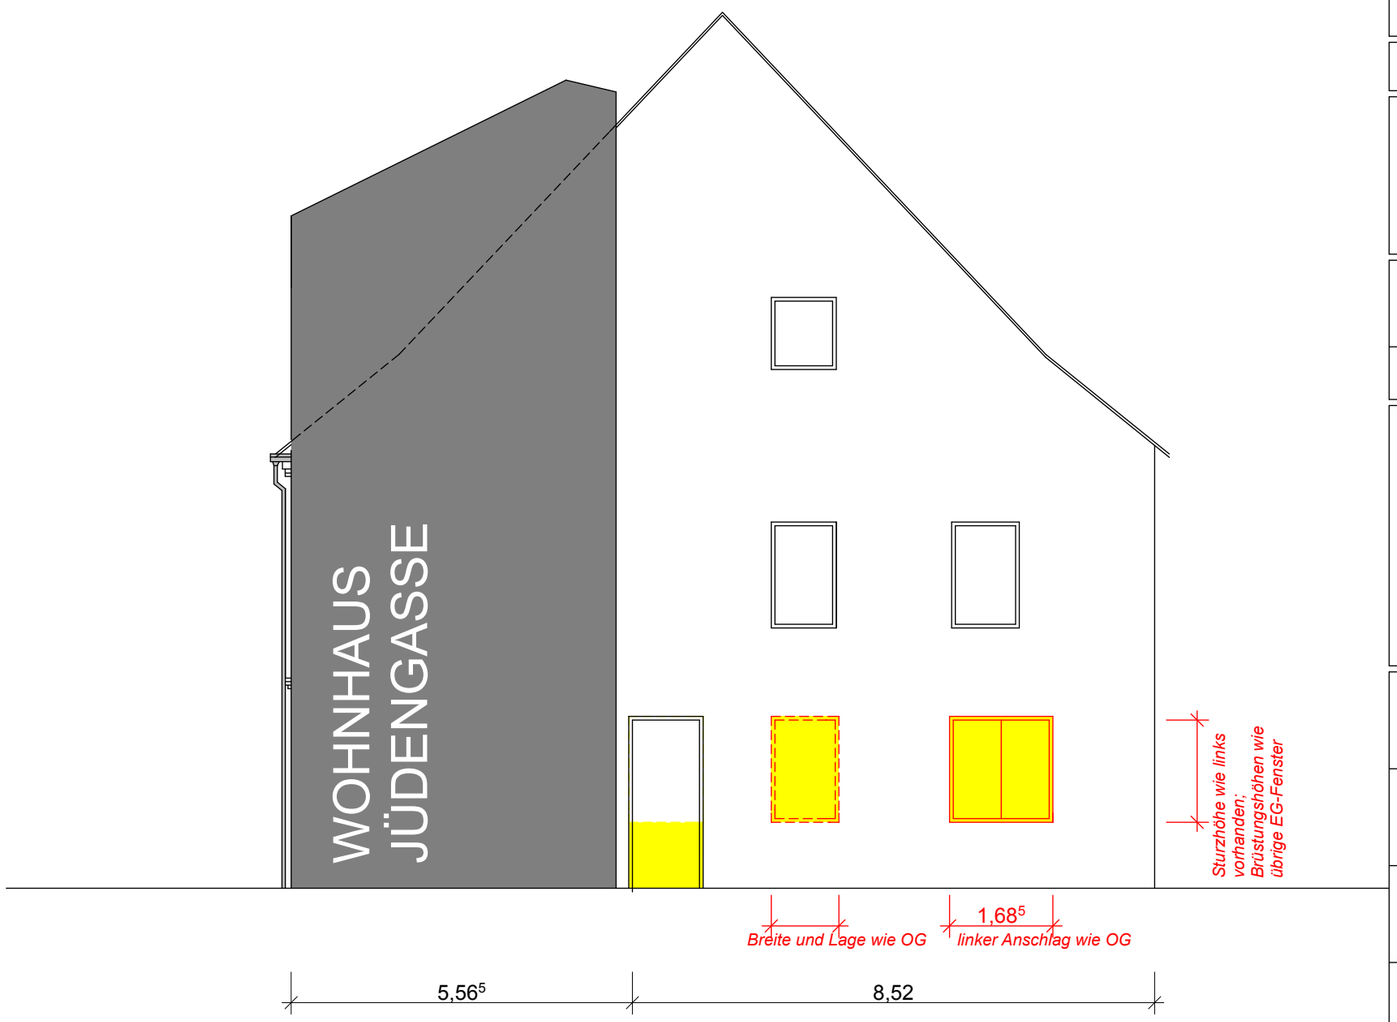

Bestand

neu herzustellende Bauteile

abzubrechende Bauteile

Alle Maße sind am Bau zu prüfen !

N

Index	Datum	Bearbeiter	Änderung

Ressort	
Baumaßnahme	EHEM. LÖWENAPOTHEKE **UMNUTZUNG + UMBAU ZU BÜRORÄUMEN** **FÜR DIE STADTVERWALTUNG EBERSWALDE**

Haushaltsstelle	Kapitel:	Titel:	BMNR:

Planungsphase	**GENEHMIGUNGSPLANUNG**
Planbezeichnung	**ANSICHT HOFSEITE**

Planformat	Maßstab: 1:100 Blattformat: 420 x 297 mm		Plancodierung: R/LA_G_ANO-_300_01_F	
CAD	Projektname: R/LA	Zeichn.-Nr.:	TB-Nr.:	Planplot-Nr.:

Bauherr	**Stadt Eberswalde** Amt 60 Tel.: 033 34 / 64-600 E-Mail: b.bessel@eberswalde.de Breite Straße 41-44 16225 Eberswalde
	Unterschrift Bauherr: Datum:

Architekten	**Abelmann Vielain Pock Architekten BDA** Architekten Partnerschaft mbB Hasenheide 61/ II 10967 Berlin Tel.: 030 / 611 53 13 Fax.: 030 / 611 90 41 E-Mail: avp@abelmann-vielain-pock.de www.avp-architekten.de
Brandschutz + Bauphysik	**Dr. Zauft Ingenieurgesellschaft für Bauwesen mbH** Glasmeisterstraße 5 +7, 14482 Potsdam Telefon: 0331-74 76 140
	Unterschrift Planer : Datum:

	gezeichnet: ra	bearbeitet:	geprüft: