Y 419872.780
X 5854283.803

Y 420083.069
X 5854037.646

Anlage: 1 Lageplan, Variante 2 zur Beschlussvorlage Vorplanung Ausbau der Weinbergstraße, für den Ausschuss für Bau Planung und Umwelt am 09.04.2019

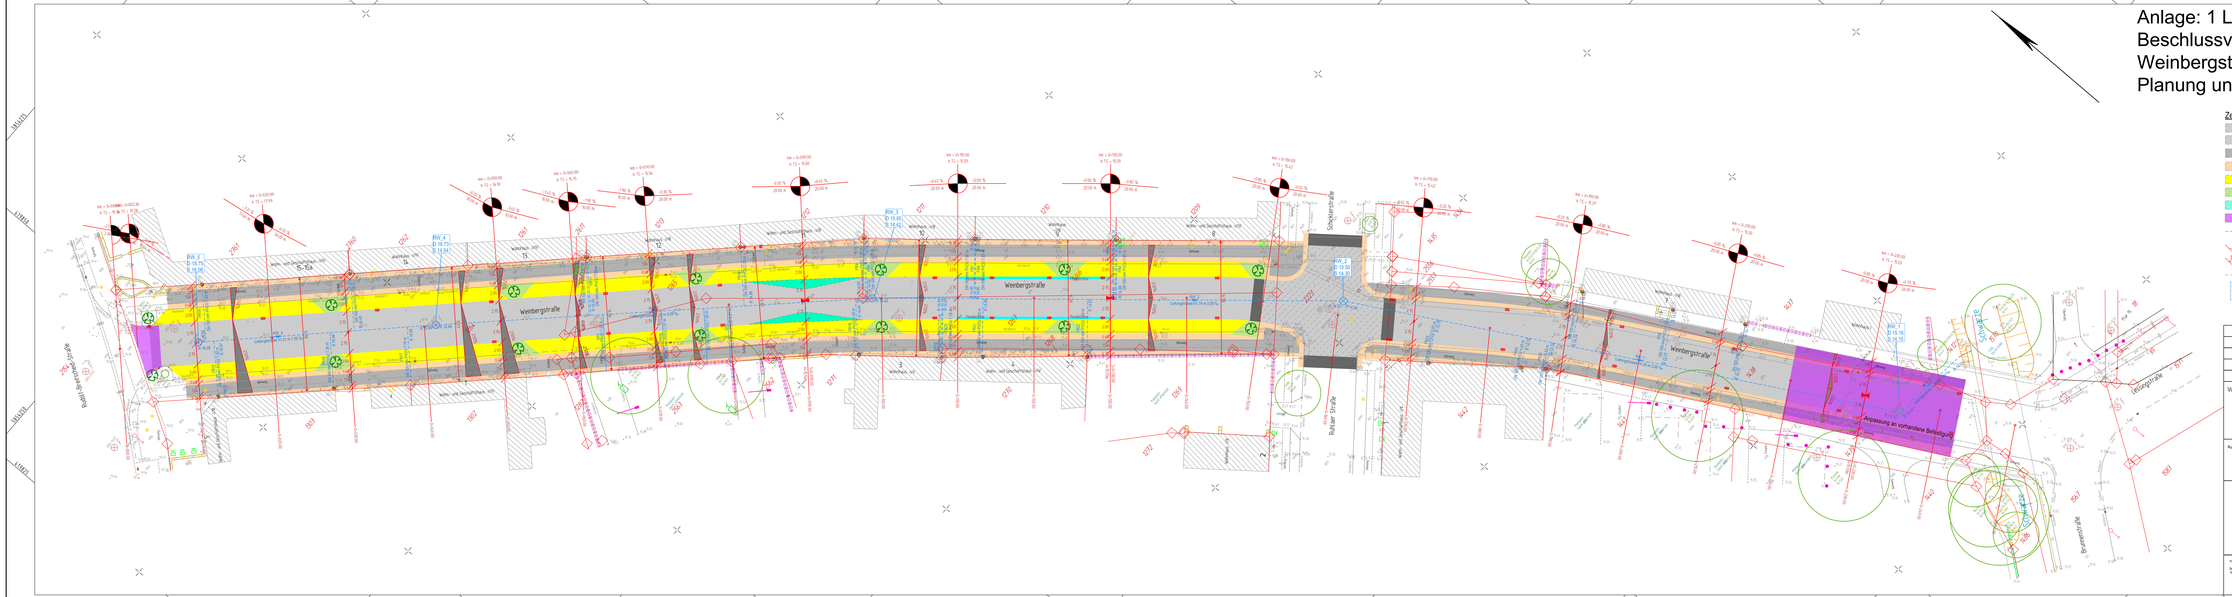

Zeichenerklärung

- Verkehrsfläche
- Knotenpunkt (optional gepflastert)
- Gehweg (Laufband, Gehwegbreite 1.54m Berliner Platte - optional Gehwegbreite 0.90m Granitplatte)
- Gehweg (Oben - Untersteifen)
- Parkfläche
- Baumscheiben
- Entwässerungsgeschwacher Bereich
- Anpassungsbereich
- Regenwasserkanal (geplant)
- Breite Querschnittselement (hier exemplarisch 2.375 m)
- Deckenlichthöhe (hier exemplarisch 33.76 m DHHN 92)
- Isolinien - Höhendifferenz 12.5 Zentimeter
- RW_2 D: 18.50 S: 16.33 — Schachtparameter Regenwasser (hier exemplarisch: RW_2 - Schachtbezeichnung, D - Deckenhöhe, S - Sohlöhe)
- Bohrpunkt

Nr.	Art der Änderung	Datum	Zeichen
03	Position Straßenablaufe	14.03.2019	gr
02	Baumscheiben in Parkzeilen	14.03.2019	gr
01	Änderung der Gehwegführung	14.03.2019	gr

Vorplanung

Ingenieurbüro für Bauplanung GmbH
Eberswalde
Brunnenstraße 4
16225 Eberswalde

bearbeitet	14.02.2019	St. Gotta
geprüft/mit	14.02.2019	St. Gotta/Bocker
gesch.		St. Gotta
Geschäftsführer		

Auftraggeber:
Stadt Eberswalde
Tiefbauamt
Breite Straße 40
16225 Eberswalde

Unterlage: 7
Blatt Nr.: 1

Stadt Eberswalde

Verkehrsanlage Weinbergstraße
Straßenbau mit Regenentwässerung und Beleuchtung

in 16225 Eberswalde

gesch.

Gesamtlageplan - Variante 2
mit zusätzlichen Bäumen (37 Stellplätze)

Maßstab: 1 : 250

Ingenieurbüro Heffter / Bernert
Bernhard Str. 44a
15234 Frankfurt (Oder)

Höhensystem: DHHN 2016
Lagebezug: ETRS-89

Y 419813.854
X 5854233.463

Y 420024.143
X 5853987.306

D:\...\nts\Projekte\Stadt Eberswalde\2018_Weinbergstraße\Vestra\Variante 02\

PLOTM 6H 31 Blatt: 03 M 1:250 15.03.2019 10:16