


Regelquerschnitt Pultprofil

Fahrbahnbreite
 vorhanden 6,80-7,30 m
 Variante: 1 6,80-7,30 m
 2 7,00-7,30 m
 3 7,00 m

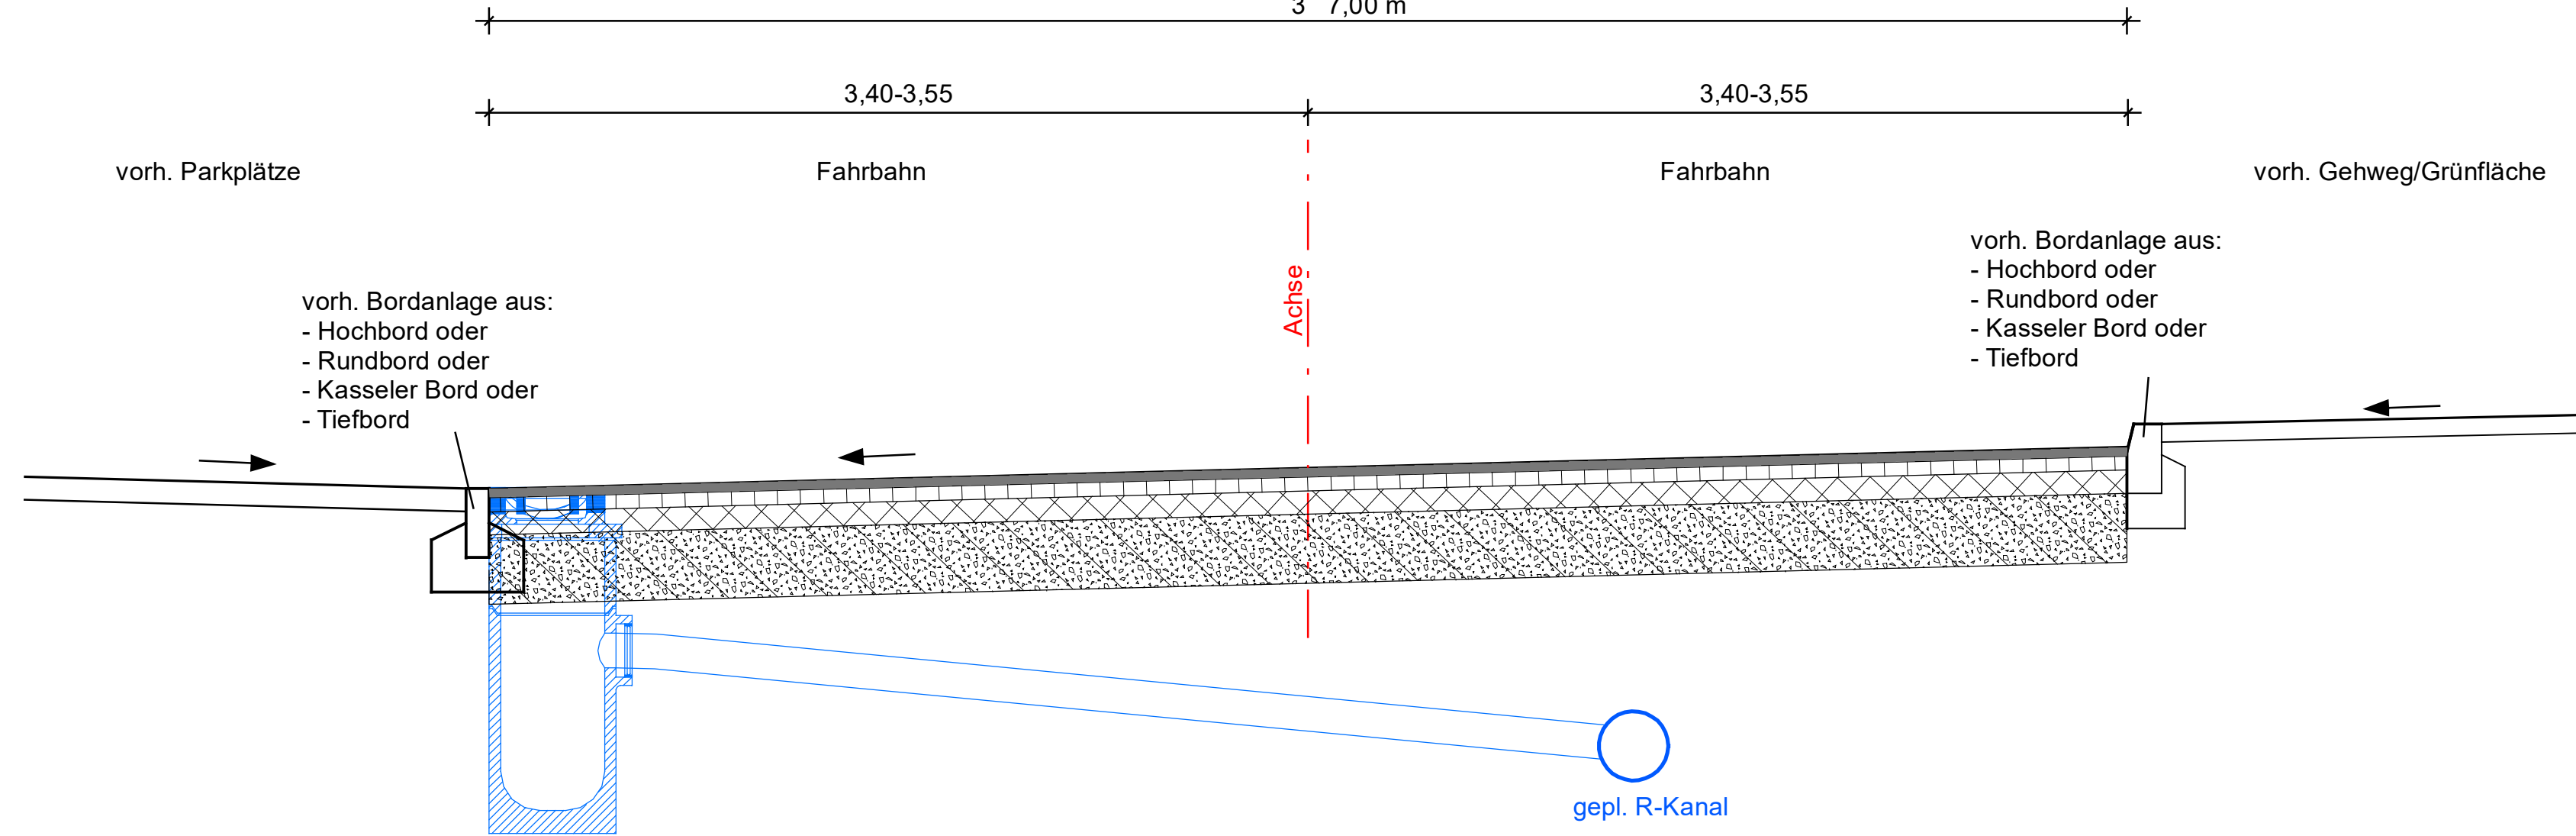

Fahrbahn

Belastungsklasse 3,2

Splittmastix	SMA 11 S	4 cm	
Asphaltbinder	AC16 B S	6 cm	
Asphalttragschicht	AC22 T S	10 cm	
Schottertragschicht 0/32		30 cm	150 MPa
auf frostsicherem Boden		>= 10 cm	
Gesamtdicke Oberbau		60 cm	

Anlage 3 Regelquerschnitt Blatt 2
 zur Beschlussvorlage Vorplanung Verkehrsanlage Frankfurter Allee für den
 Ausschuss für Bau Planung und Umwelt am 09.04.2019

Höhensystem: DHHN2016 Lagesystem: ETSR 89

Nr.	Art der Änderung	Datum	Name

FPG Finow Plan GmbH
 Altenhofer Straße 13a
 16227 Eberswalde
 Telefon: 03334 30 60
 E-Mail: info@finower.de

	Datum	Zeichen
bearbeitet	06.02.2019	Dipl.-Ing.S.Glor
gezeichnet	06.02.2019	S. Schmidt
geprüft	06.02.2019	Dipl.-Ing.G.Mecke
Projekt-Nr.: 1663		

STADT EBERSWALDE DER BÜRGERMEISTER Tiefbauamt

Vorplanung

Unterlage Nr.: 6
 Blatt Nr.: 2
 Ausf.-Nr.:

Bauvorhaben	Datum	Name	Unterschrift
Verkehrsanlage Frankfurter Allee Eberswalde	bearbeitet:		
	geprüft:		
Maßstab: 1 : 25		Regelquerschnitt Pultprofil	

Aufgestellt: