


# Regelquerschnitt Sattelprofil

Fahrbahnbreite  
 vorhanden 6,80-7,30 m  
 Variante: 1 6,80-7,30 m  
 2 7,00-7,30 m  
 3 7,00 m

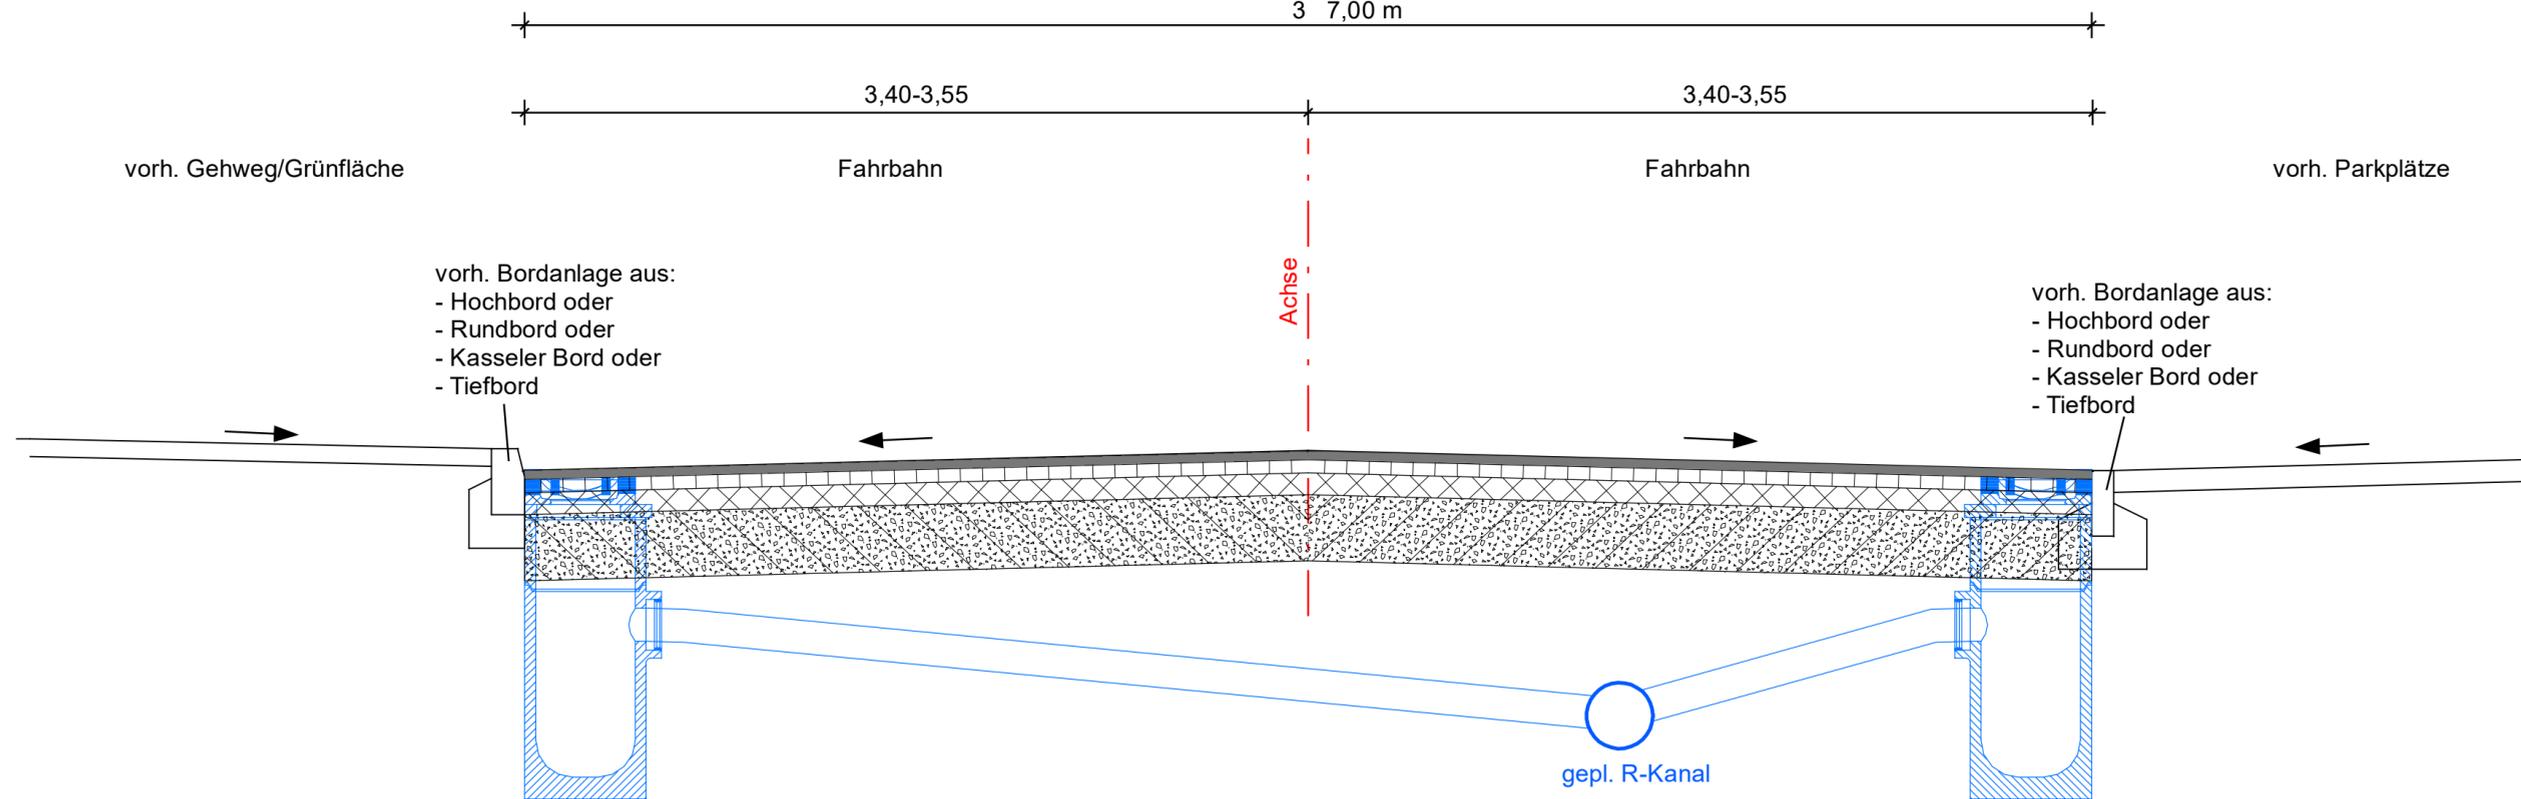

**Fahrbahn**  
 Belastungsklasse 3,2

Splittmastix	SMA 11 S	4 cm	
Asphaltbinder	AC16 B S	6 cm	
Asphalttragschicht	AC22 T S	10 cm	
Schottertragschicht 0/32		30 cm	150 MPa
auf frostsicherem Boden		>= 10 cm	
Gesamtdicke Oberbau		60 cm	

Anlage 3 Regelquerschnitt Blatt 1  
 zur Beschlussvorlage Vorplanung Verkehrsanlage Frankfurter Allee für den  
 Ausschuss für Bau Planung und Umwelt am 09.04.2019

Höhensystem: DHHN2016 Lagesystem: ETSR 89

Nr.	Art der Änderung	Datum	Name

**FPG Finow Plan GmbH**  
 Altenhofer Straße 13a  
 16227 Eberswalde  
 Telefon: 03334 30 60  
 E-Mail: info@finower.de

	Datum	Zeichen
bearbeitet	06.02.2019	Dipl.-Ing.S.Glor
gezeichnet	06.02.2019	S. Schmidt
geprüft	06.02.2019	Dipl.-Ing.G.Mecke
Projekt-Nr.:		1663

**STADT EBERSWALDE**  
**DER BÜRGERMEISTER**  
 Tiefbauamt

**Vorplanung**  
 Unterlage Nr.: 6  
 Blatt Nr.: 1  
 Ausf.-Nr.:

Bauvorhaben	Datum	Name	Unterschrift
Verkehrsanlage Frankfurter Allee Eberswalde	bearbeitet:		
	geprüft:		
Maßstab: 1 : 25		<b>Regelquerschnitt Sattelprofil</b>	

Aufgestellt: