Anlage 2 Lageplan 3 V3
zur Beschlussvorlage Vorplanung Verkehrsanlage Frankfurter Allee für den Ausschuss für Bau Planung und Umwelt am 09.04.2019

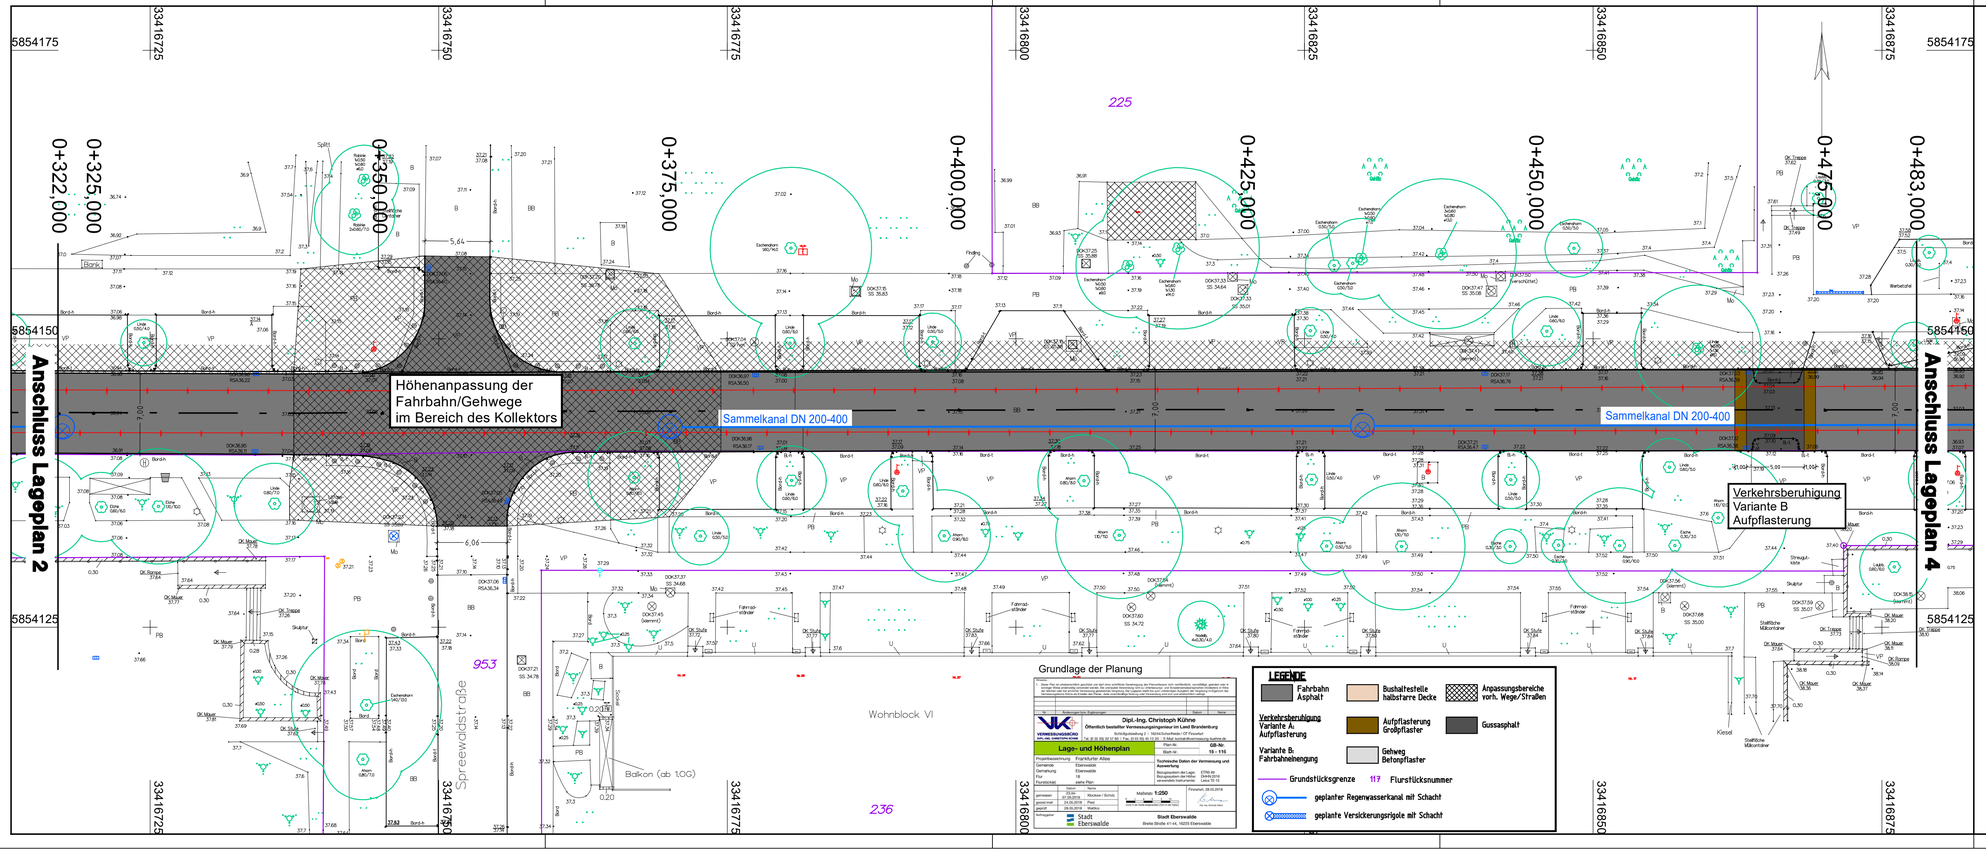

Grundlage der Planung

Nr.	Änderungen / Ergänzungen	Datum	Name

Dipl.-Ing. Christoph Kühne
Öffentlich bestellter Vermessungsingenieur im Land Brandenburg
Schönjungfernstieg 31 · 16244 Schorfheide / OT Finowfurt
Tel. 0 33 36 / 50 38 0 · Fax: 0 33 36 / 50 38 20 · E-Mail: info@vermessungsbuero-kuehne.de

VERMESSUNGSBÜRO Dipl.-Ing. Christoph Kühne

Lage- und Höhenplan

Projektbezeichnung:	Frankfurter Allee		
Gemeinde:	Eberswalde	Flur-Nr.	18 - 115
Gemarkung:	Eberswalde		
Flur:	18	Zeichnungs-Nr.	
Grundlage(n):	siehe Plan		
Datum der Feldarbeit:	03.01.2019	Rechtliche Daten der Vermessung und Koordinaten:	
Lageplan:	07.05.2019 · Wicklow / Schütz	Bezugssystem der Lage:	ETRS 89
Höhenplan:	29.05.2019 · Peer	Bezugssystem der Höhe:	DHHN2016
Lageplan:	29.05.2019 · Wicklow	verwendete Instrumente:	Leica TS 15
Höhenplan:	29.05.2019 · Peer		
Maßstab:	1:250	Finowfurt, 29.05.2019	

Auftraggeber: Stadt Eberswalde
Breite Straße 31 u.a. 16225 Eberswalde

Stadt Eberswalde
Breite Straße 31 u.a. 16225 Eberswalde

LEGENDE

- Fahrbahn Asphalt
- Bushaltestelle halbstarre Decke
- Anpassungsbereiche vorh. Wege/Straßen
- Verkehrsberuhigung Variante A: Aufpflasterung
- Aufpflasterung Großpflaster
- Gussasphalt
- Variante B: Fahrbahneinengung
- Gehweg Betonpflaster
- Grundstücksgrenze 117 Flurstücksnummer
- geplanter Regenwasserkanal mit Schacht
- geplante Versickerungsrigole mit Schacht

Höhensystem: DHHN2016 Lagesystem: ETSR 89

Nr.	Art der Änderung	Datum	Name

FPG Finow Plan GmbH
Altenhofer Straße 13a
16227 Eberswalde
Telefon: 03334 30 60
E-Mail: info@finower.de

	Datum	Zeichen
bearbeitet	06.02.2019	Dipl.-Ing.S.Glor
gezeichnet	06.02.2019	S. Schmidt
geprüft	06.02.2019	Dipl.-Ing.G.Mecke
Projekt-Nr.: 1663		

STADT EBERSWALDE
DER BÜRGERMEISTER
Tiefbauamt

Vorplanung

Unterlage Nr.: 7
Blatt Nr.: 3 Var. 3
Ausf.-Nr.:

Bauvorhaben		Datum	Name	Unterschrift
Verkehrsanlage Frankfurter Allee Eberswalde	bearbeitet:			
	geprüft:			
	Maßstab: 1 : 250	Lageplan Straße Variante 3 Kanal Ableitung		
Aufgestellt:				

J:\Tiefbau\CARD84\1663 Frankfurter\Lageplan 3 Var. 3.plt\Glor\29.01.2019