

## **Austauschseite zur BV/0906/2019**


**„2. Änderung des Flächennutzungsplanes der Stadt Eberswalde  
Aufstellungsbeschluss nach § 2 Abs. 1 BauGB“**

### **Anlage 1: Übersichtsplan (unmaßstäblich)**

Im Übersichtsplan wurde die Teilfläche H hinzugefügt.

Die Änderung resultiert aus dem ABPU vom 09.04.2019.

Zur Stadtverordnetenversammlung: 29.04.2019

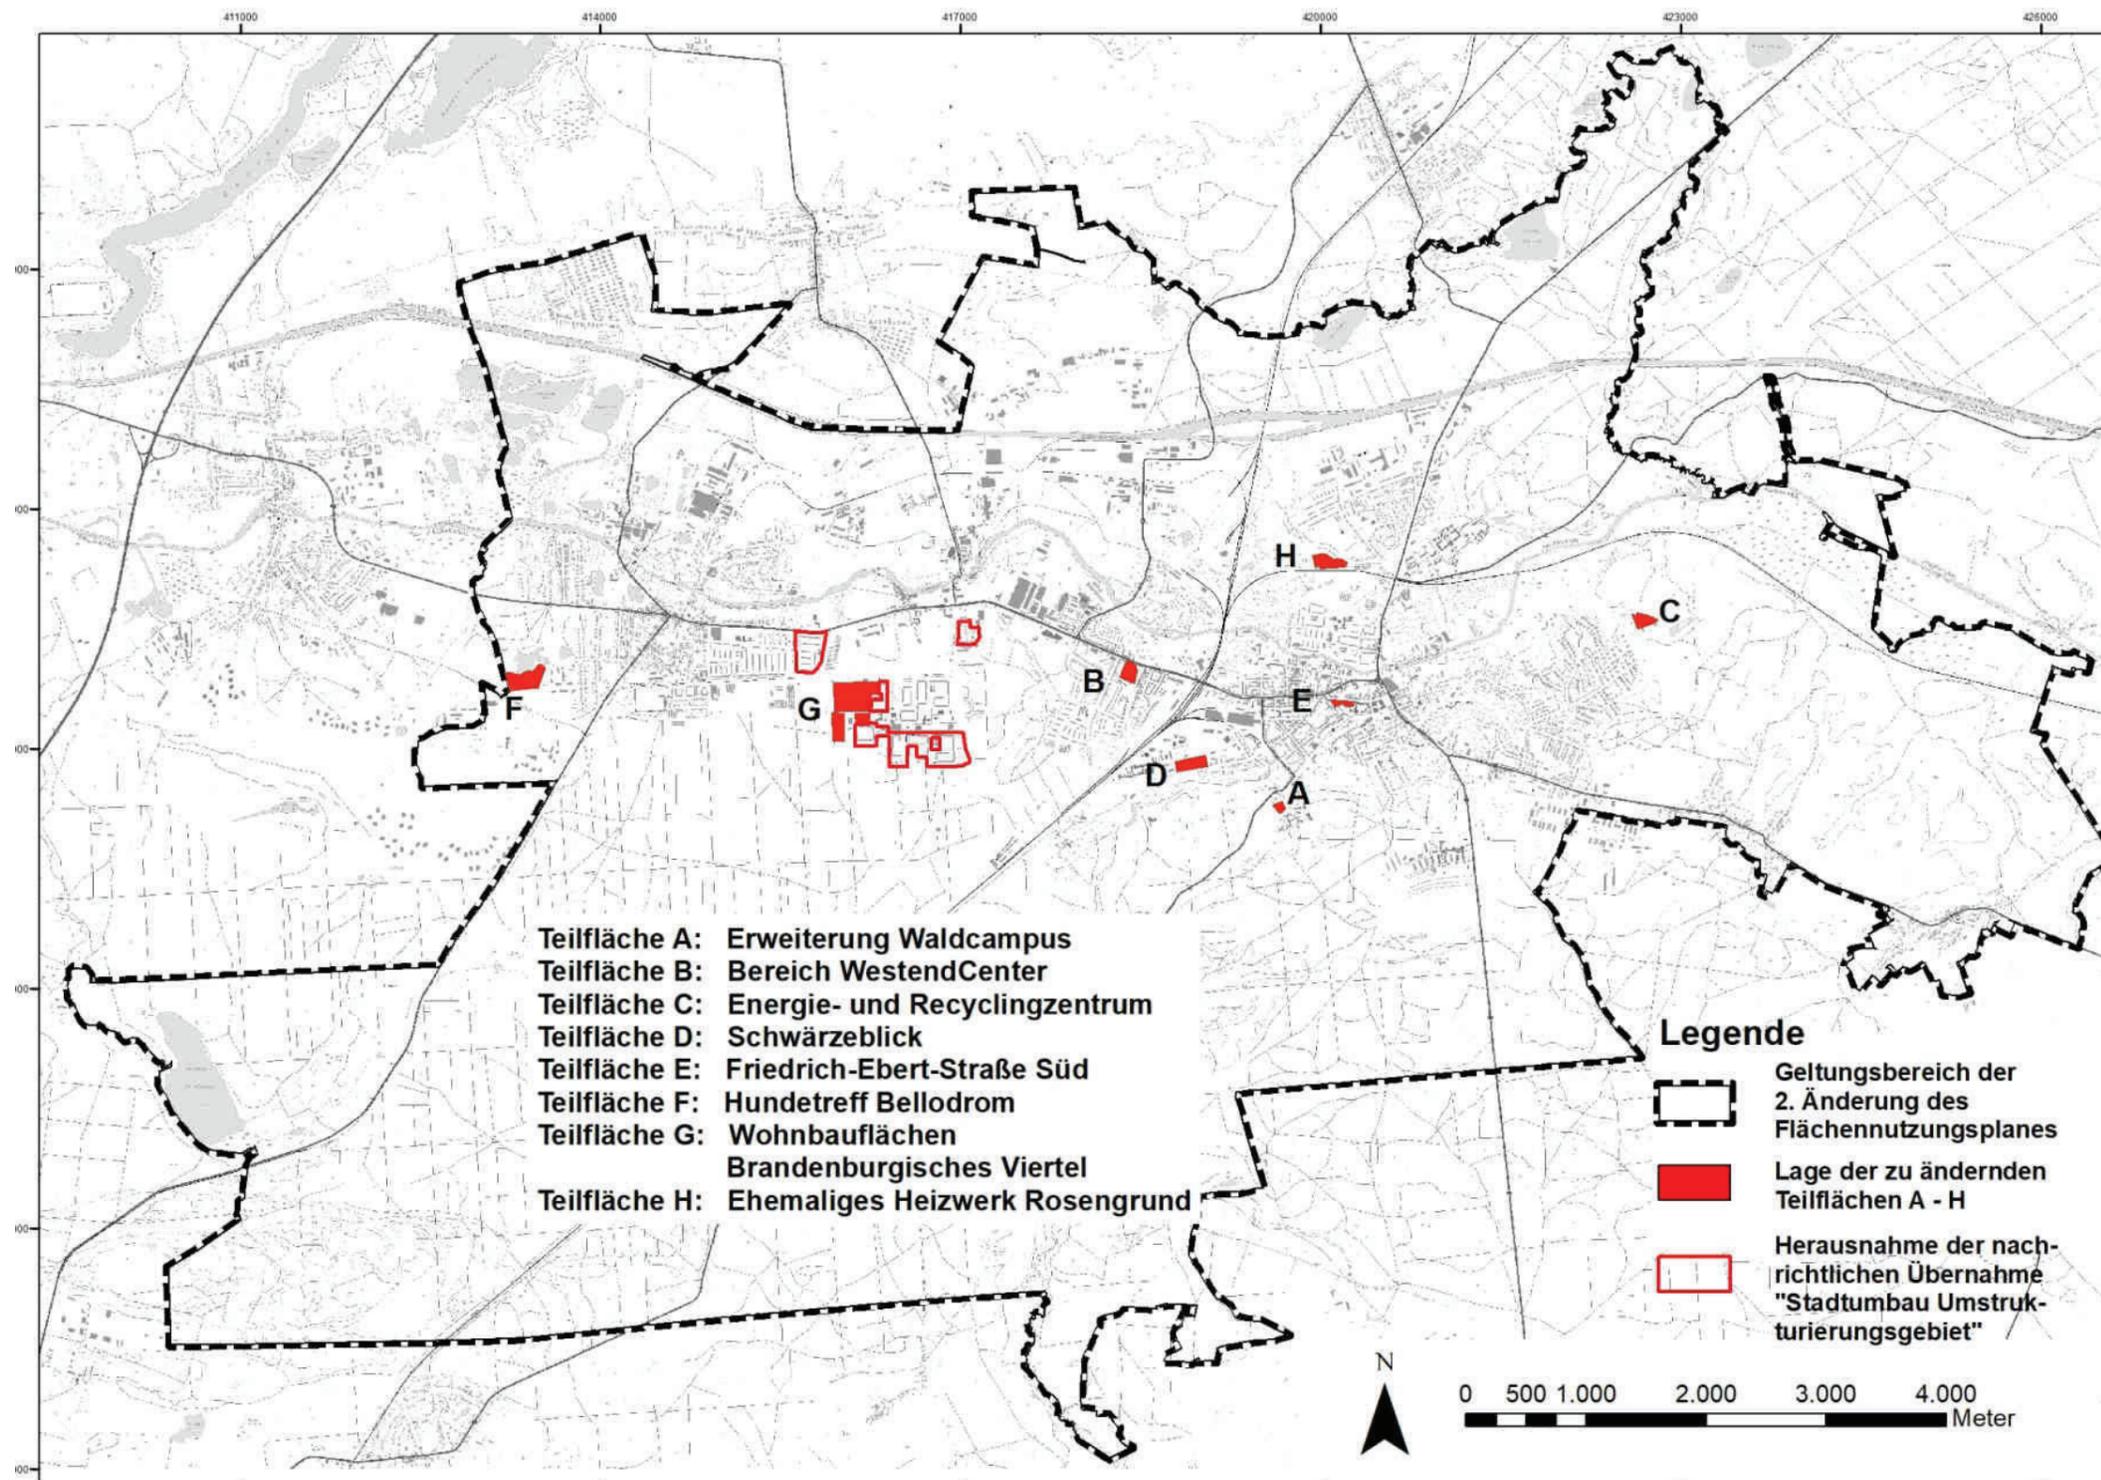

Übersichtsplan (unmaßstäblich) 2. Änderung des Flächennutzungsplanes der Stadt Eberswalde