


BEBAUUNGSPLAN NR. 134/1 "Töpferstraße" Übersicht der vorhandenen Flächennutzung

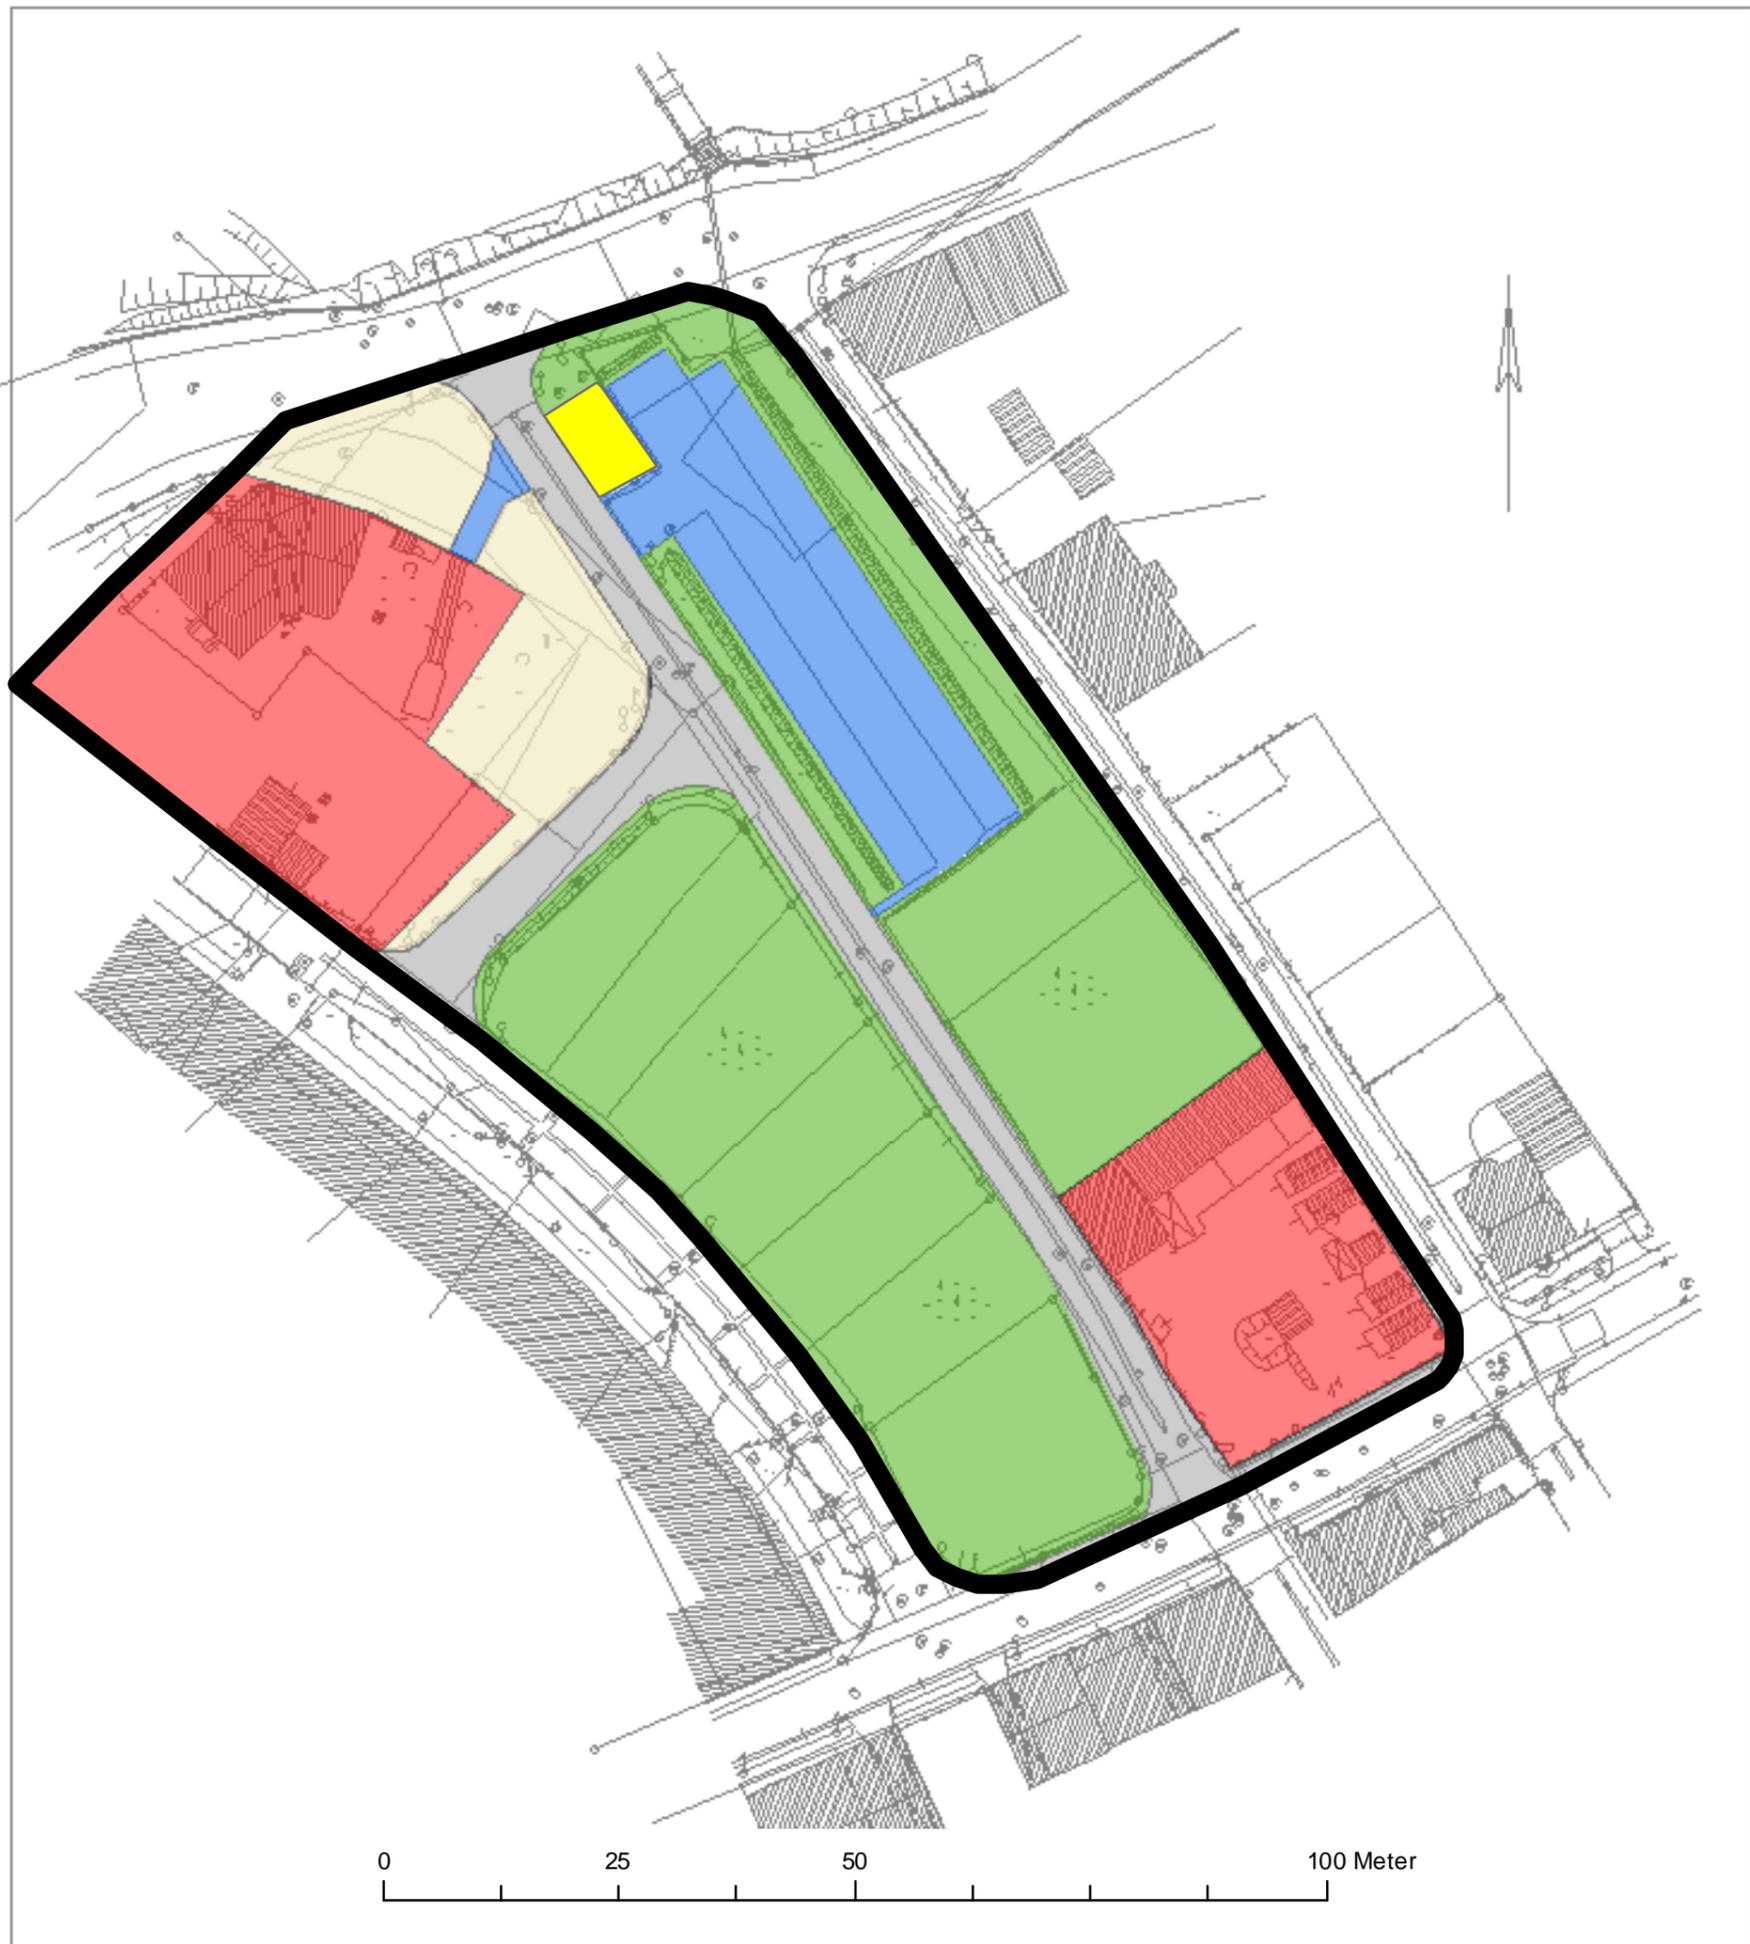

LEGENDE:

- bebaute Grundstücke
- Verkehrsflächen
- befestigte Stellplätze und Zufahrten
- Fläche für Ver- und Entsorgung
- Rasenflächen mit unterirdischen Kellerresten
- unbefestigte, gestörte Ruderalflächen
- Geltungsbereich des BPL 134/1