


IP StEK 2009 Eberswalde Brandenburgisches Viertel

Plan 1: Gebäude- und Freiflächennutzung (Bestand 2009)

0 20 40 60 80 100 150 200 m

Legende

- Wohngebäude
- Gewerblich genutztes Gebäude
- Gewerbebau (leerstehend)
- Gemeinbedarfs-einrichtung
- Gebäude der technischen Infrastruktur
- Garage
- Öffentliche Freifläche
- öffentlich zugängliche private Freifläche
- nicht öffentlich zugängliche Freifläche
- Verkehrsfläche

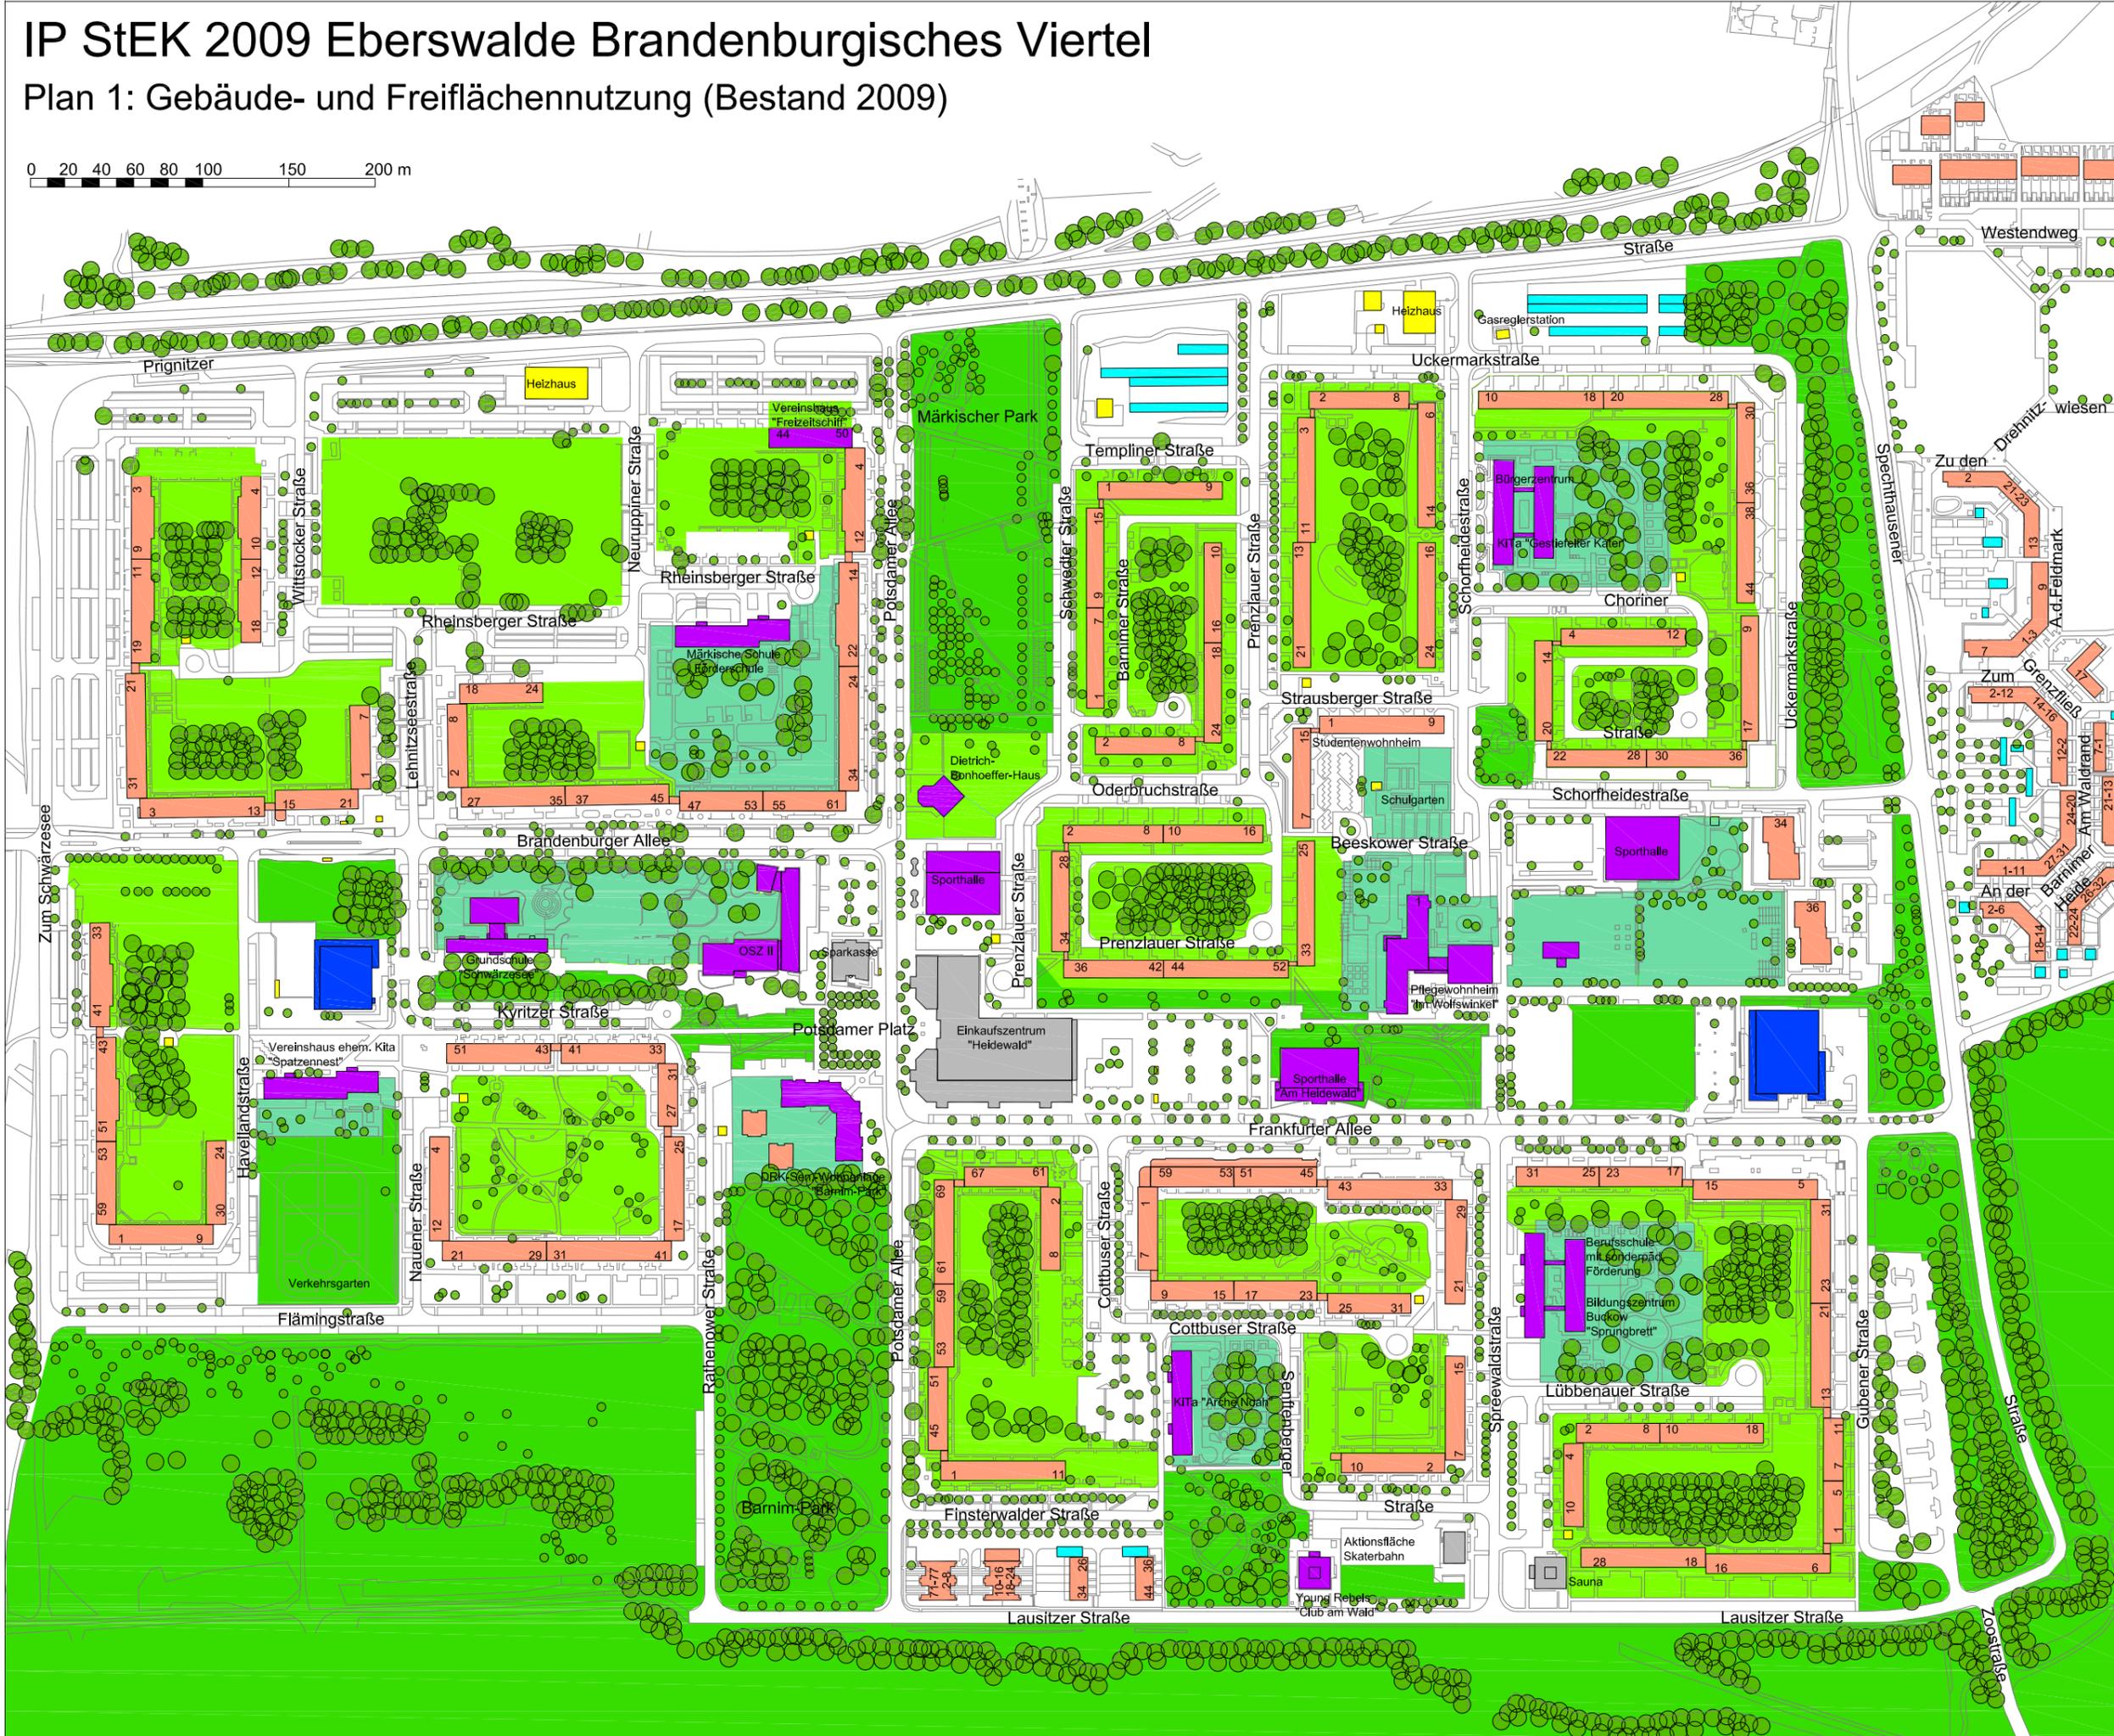


IP StEK 2009 Eberswalde Brandenburgisches Viertel

Plan 2: Grundstückseigentümer

0 20 40 60 80 100 150 200 m

Legende


- WBG
- WHG
- MAGNAT
- AWO
- Studentenwerk FFO
- Andere Eigentümer
- Stadt Eberswalde

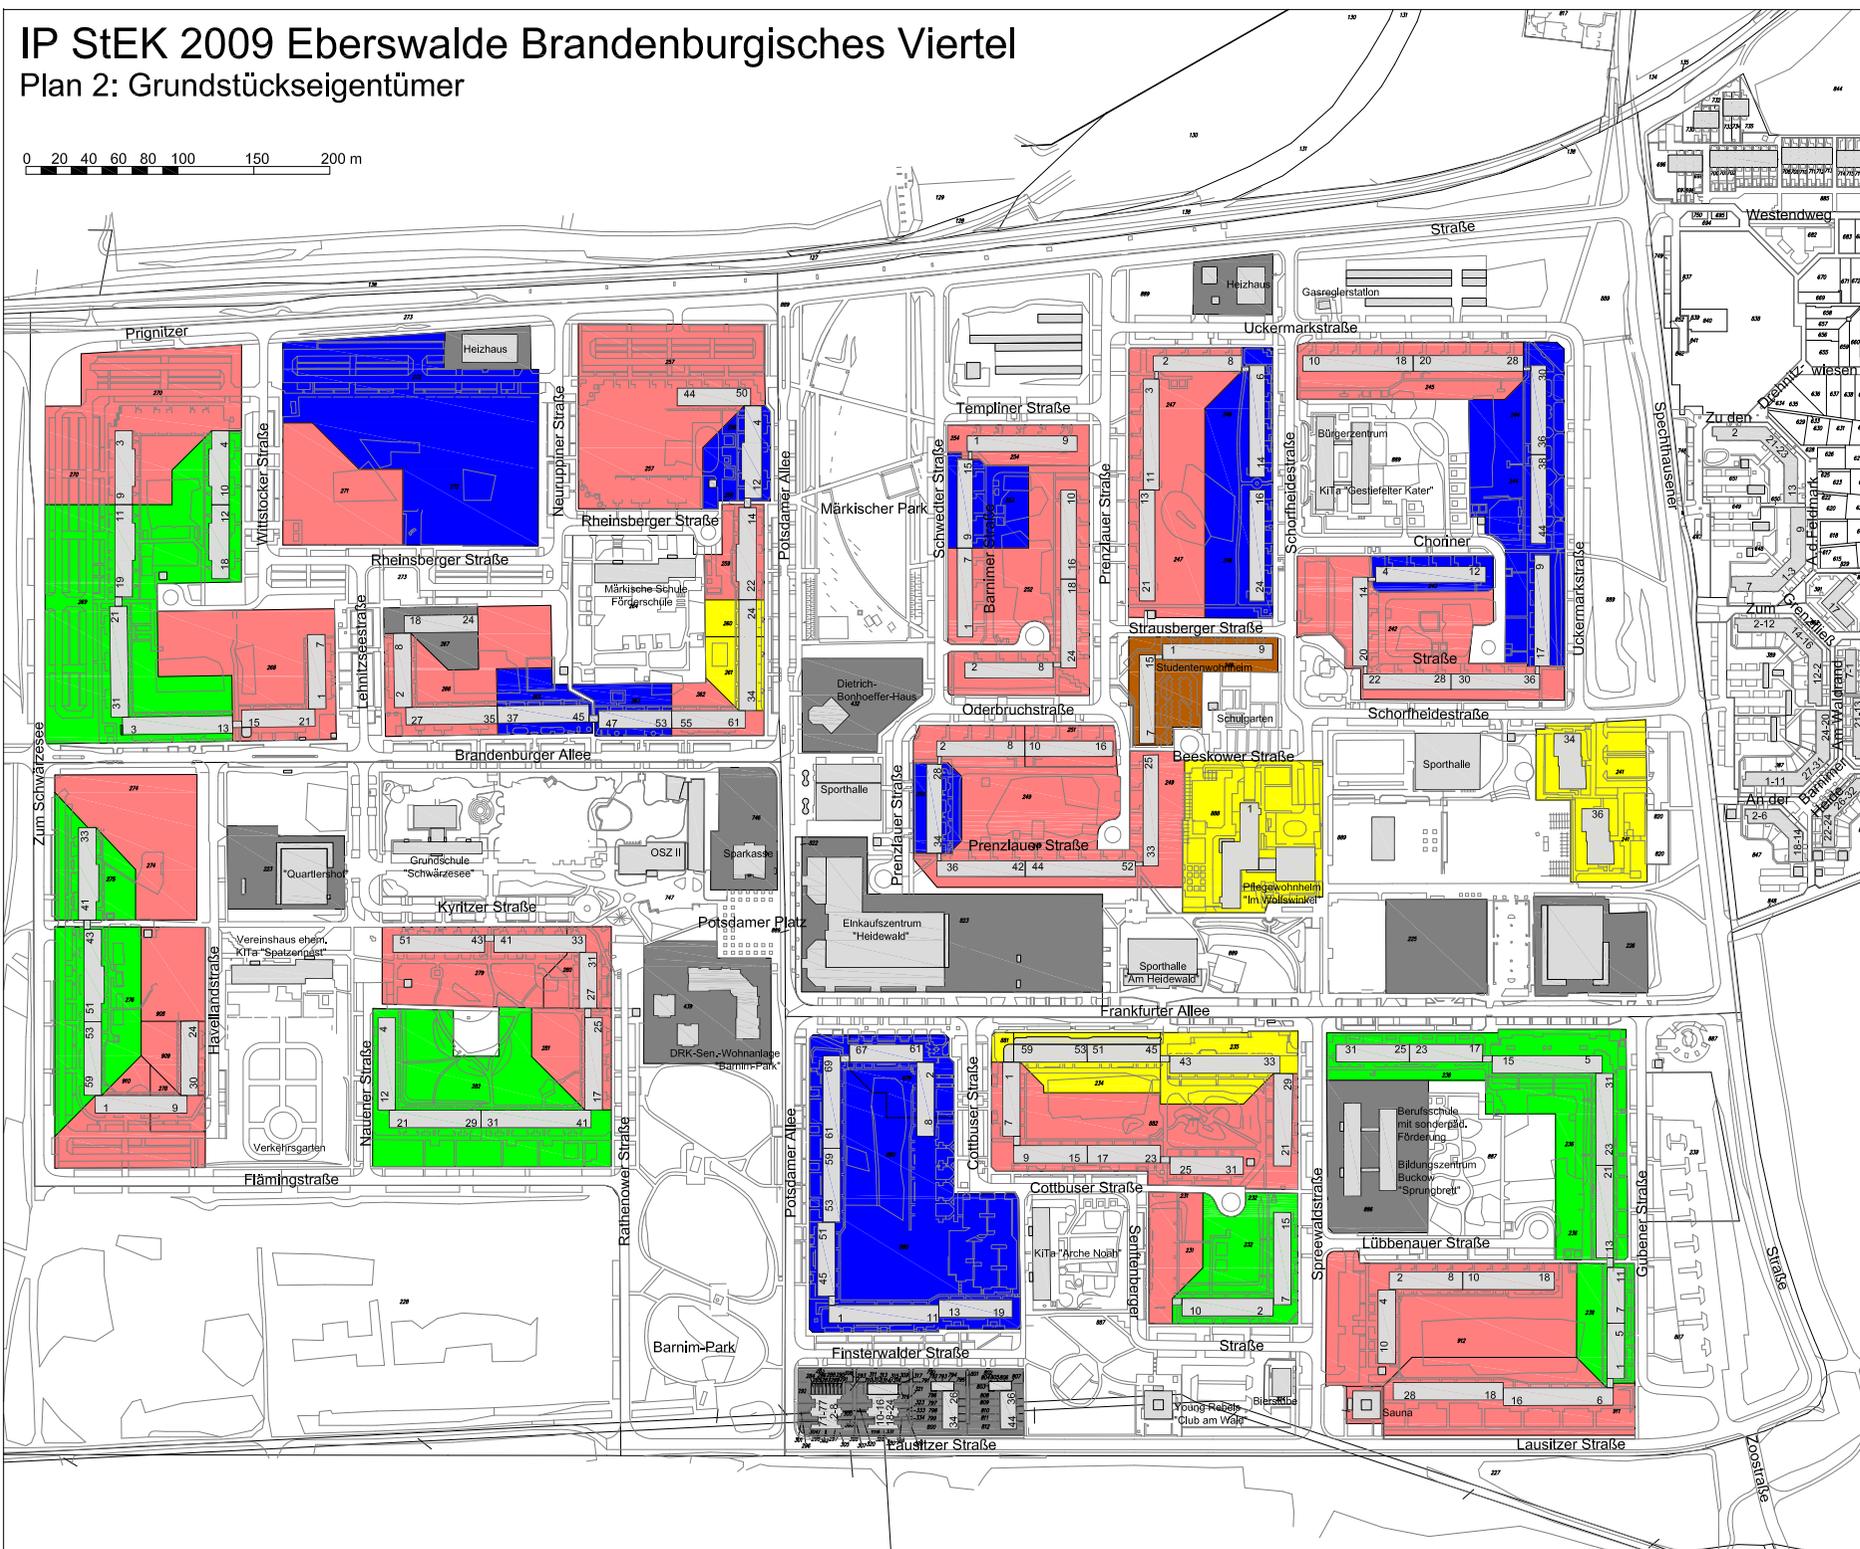

IP StEK 2009 Eberswalde Brandenburgisches Viertel

Plan 3: Soziale Einrichtungen


0 20 40 60 80 100 150 200 m

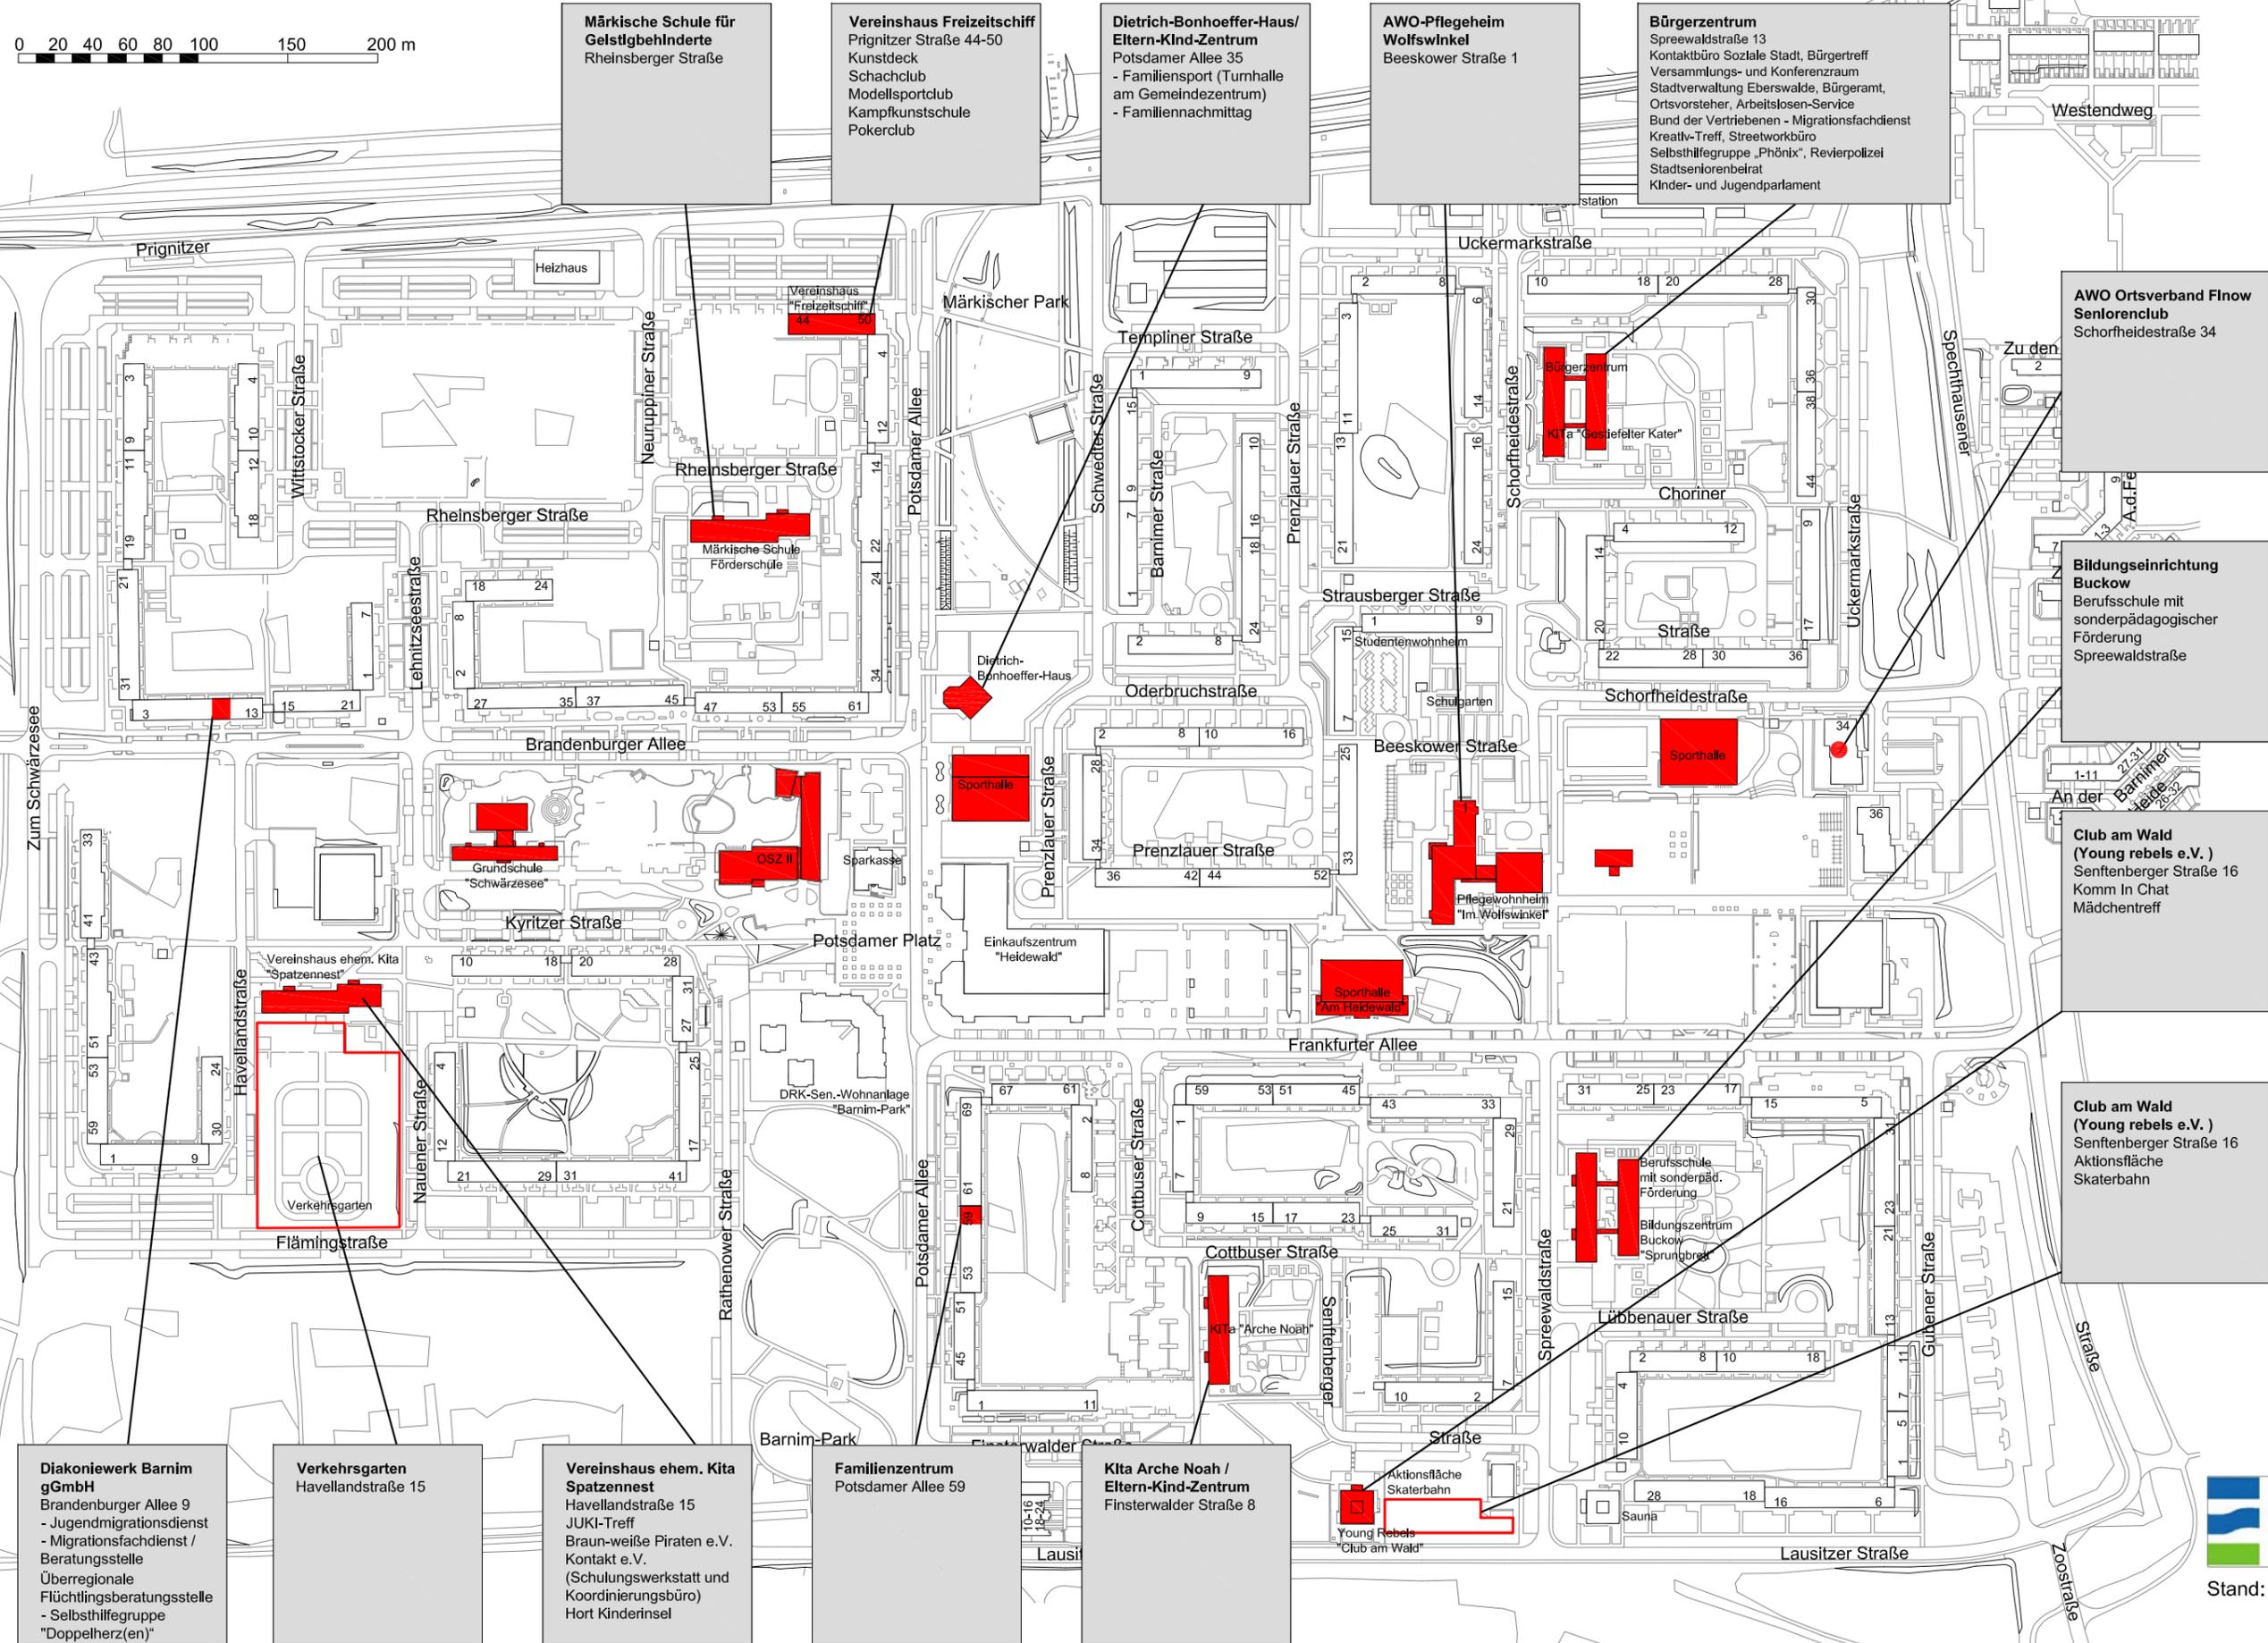

IP StEK 2009 Eberswalde Brandenburgisches Viertel

Plan 4: Leitbild Stadtumbau

0 20 40 60 80 100 150 200 m

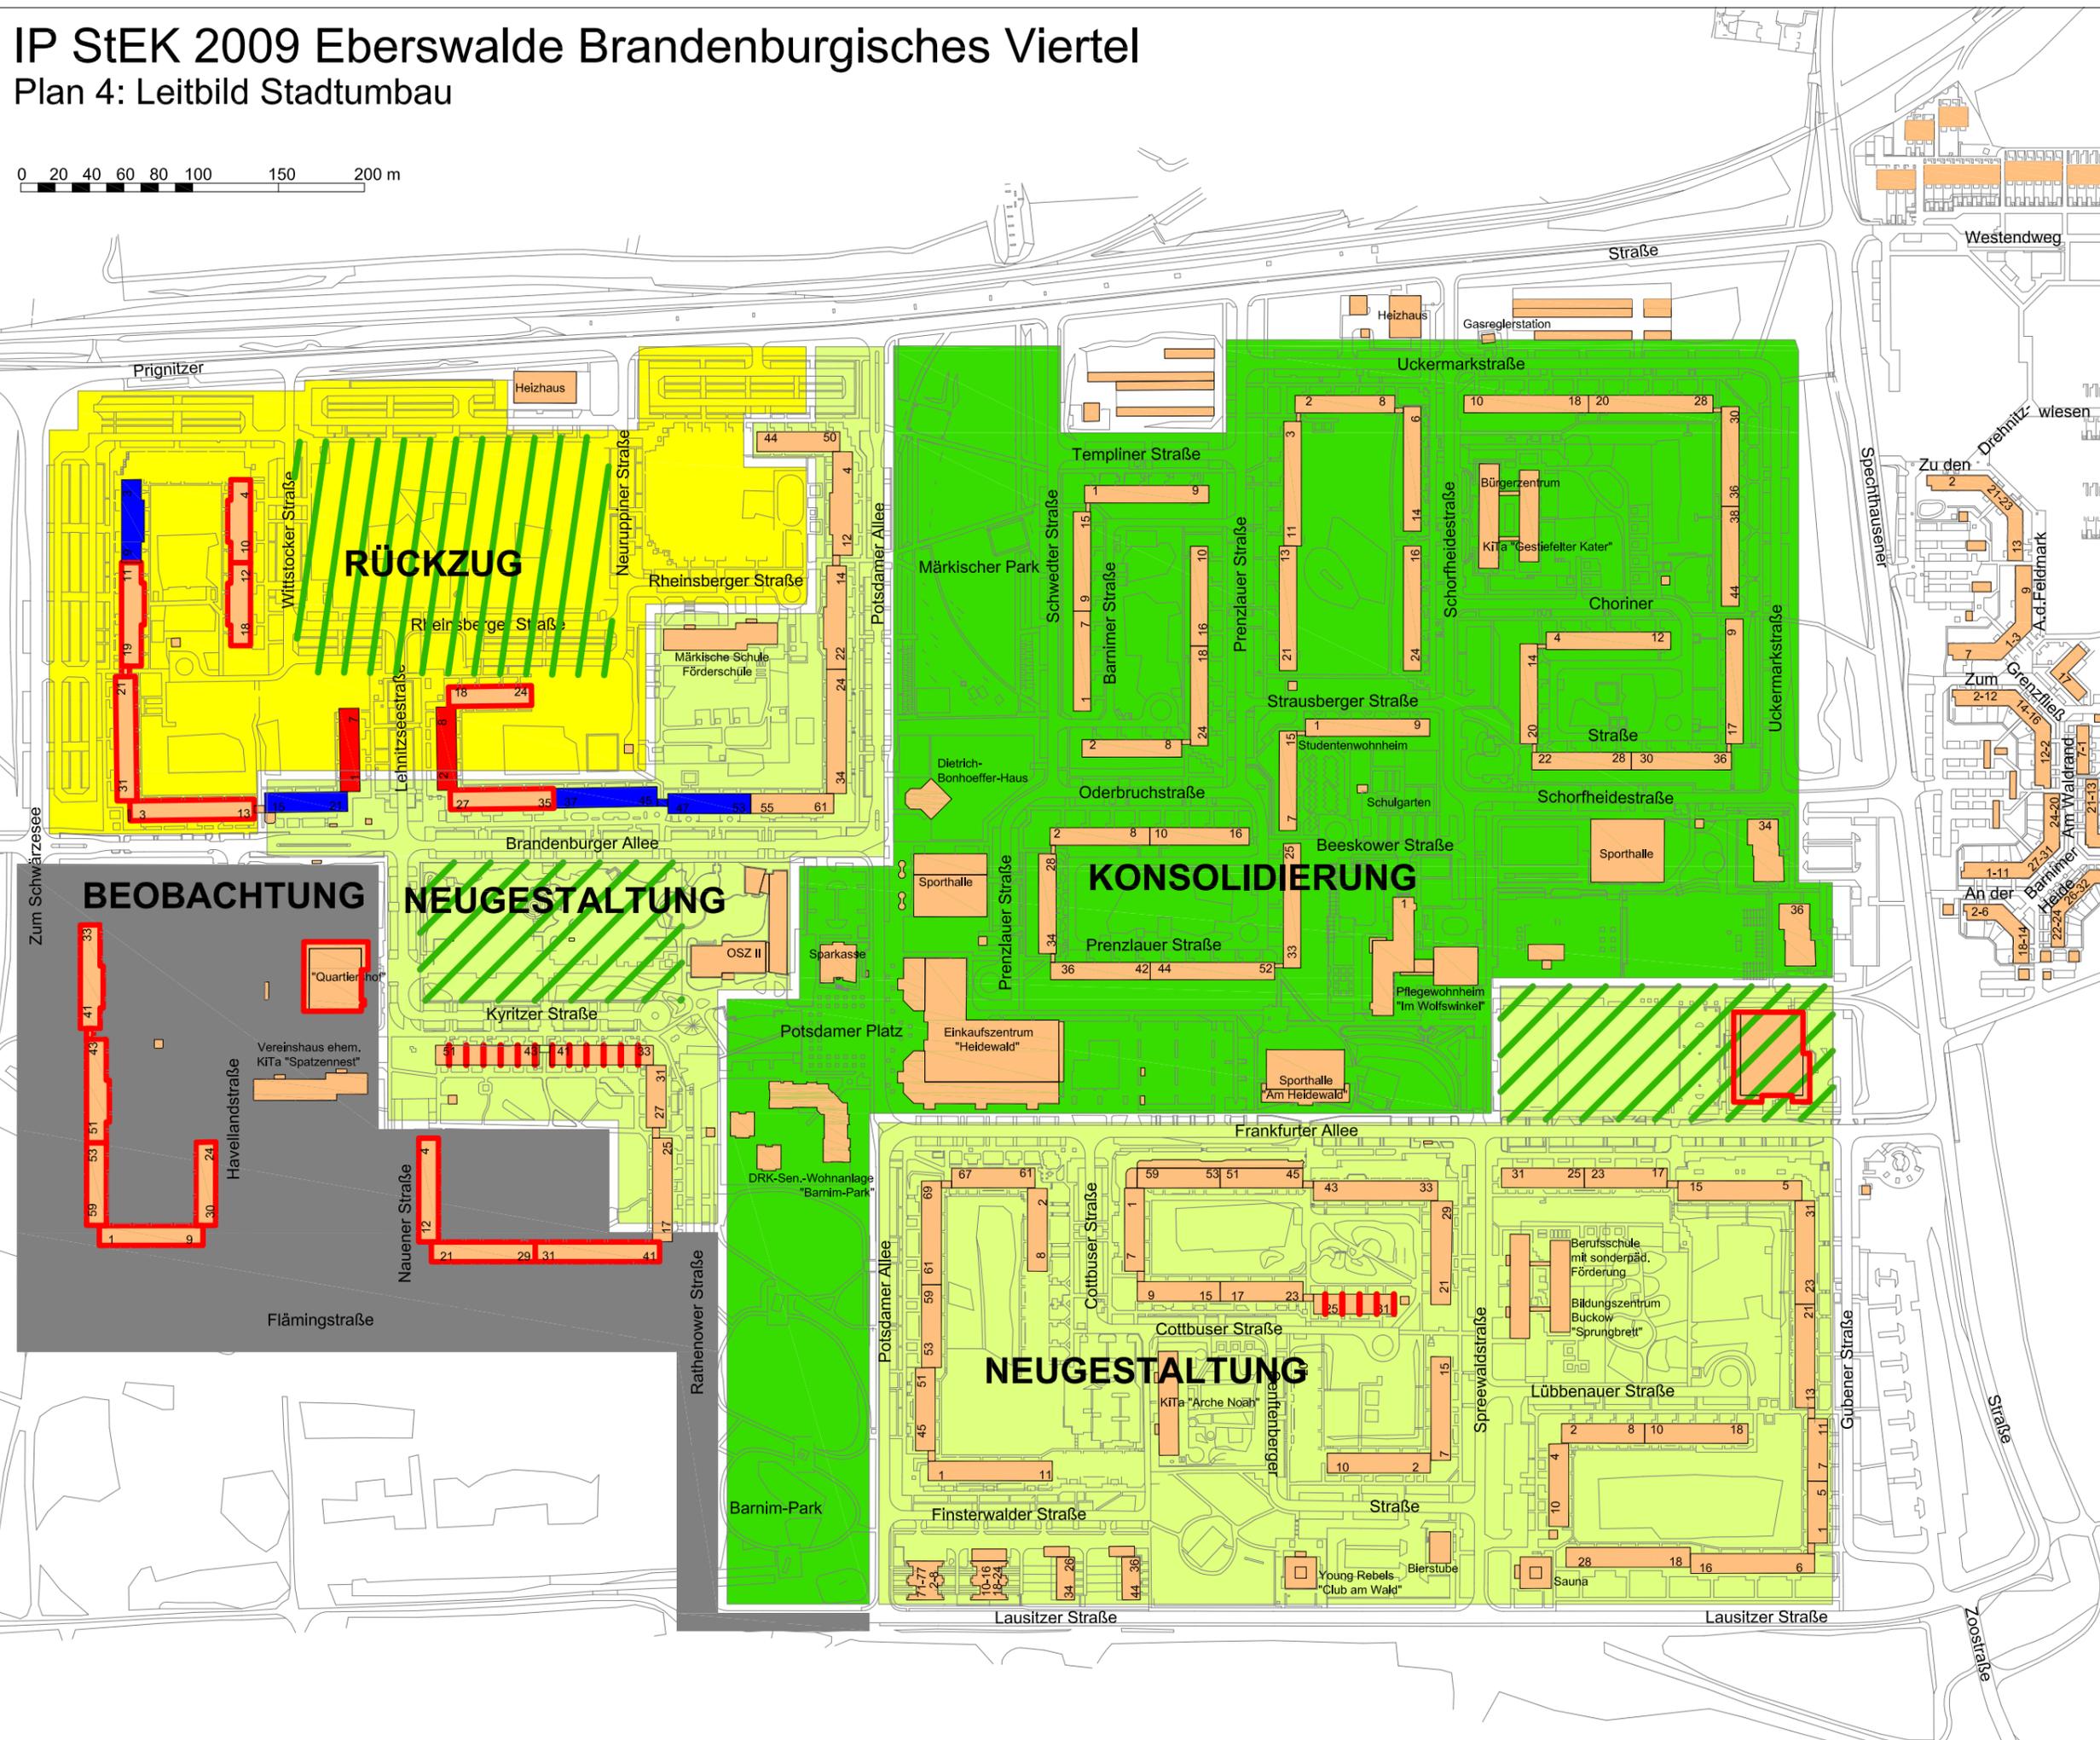

Legende

-  Gebäuderückbau bis 2010 vom Eigentümer vorgesehen
-  Gebäude-Teilrückbau laut Stadtumbauplan vom Eigentümer vorgesehen
-  Gebäuderückbau laut Stadtumbauplan vom Eigentümer vorgesehen
-  weiterer Gebäuderückbau (Vorschlag PFE)
-  Aufwertungsmaßnahmen im Freiraum

IP StEK 2009 Eberswalde Brandenburgisches Viertel

Plan 5: Gestaltplan 2020

0 20 40 60 80 100 150 200 m

Legende

- Gebäude
- Öffentlich zugängliche Freifläche
- Private Freifläche

