


Planzeichnung des geänderten Baufeldes 1 und 2

Blatt B

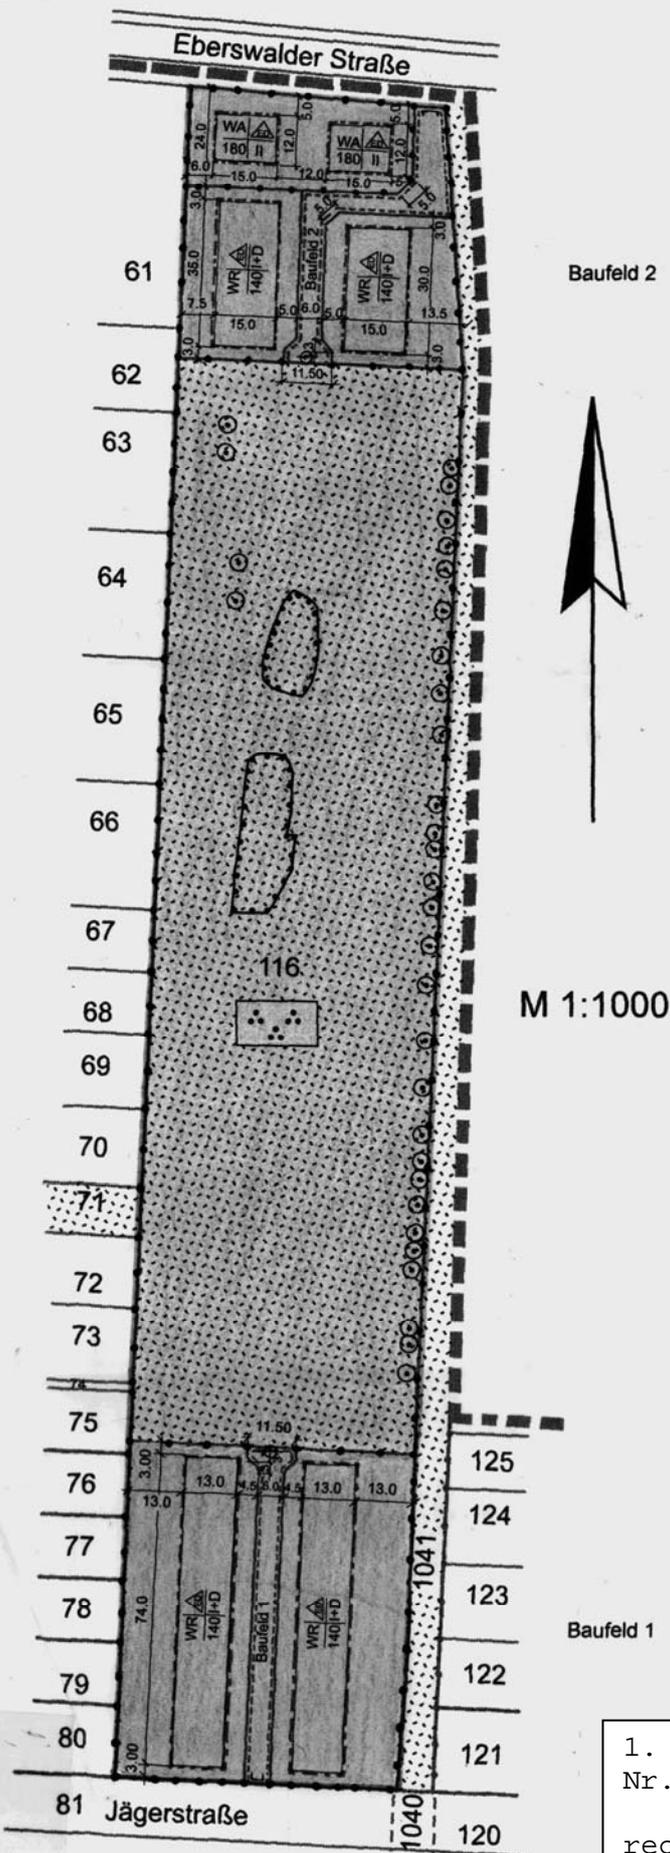

Anzeigenvermerk der Unteren Genehmigungsbehörde
*Das gezeichnete Grundstück ist im Besitz der...
 ...
 ...
 ...*
 Eberswalde, am Siegel
 Unterschrift

1. Änderung zum Bebauungsplan
 Nr. 608 „Märkische Heide“
 rechtswirksam seit 04.02.2002